



LEGENDA

 -utwardzenie w kruszywie
nawierzchni drogi gruntowej

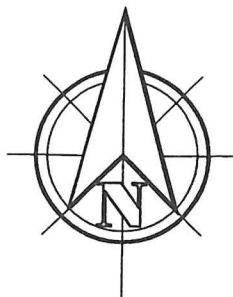


ABM Projekt Błażej Miguła			
ul. Krzyżkowska 41, 44-280 Rydułtowy			
Inwestor: Zarząd Dróg Miejskich w Wodzisławiu Śląskim ul. Marklowicka 21F, 44-300 Wodzisław Śląski			
Adres inwestycji: ul. Polna - 44-300 Wodzisław Śląski			
Temat: Utwardzenie w kruszywie nawierzchni drogi gruntowej tj. ulicy Polnej od nr 40A na odcinku długości ok. 330 m i szerokości 3,50 m w Wodzisławiu Śląskim			
Projektant: tech. bud. Janusz Mańka upr. bud. nr 71/87 z dnia 11.12.1987 r.			
Nazwa rysunku: PROJEKT ZAGOSPODAROWANIA TERENU			
ABM Projekt Błażej Miguła jako autor projektu zgodnie z Ustawą o prawie autorskim i prawach pokrewnych z dnia 04. 02. 1994 r (Dziennik Ustaw Nr 24 poz. 83 z dnia 23. 02. 1994) zastrzega prawa autorskie i zakazuje bez jego wiedzy i zgody wykorzystywania tego projektu do celów handlowych, reklamowych i wprowadzania w nim zmian ponad wymienione w projekcie.			
Data wykonania: czerwiec 2024			Nr rysunku: 1 : 500

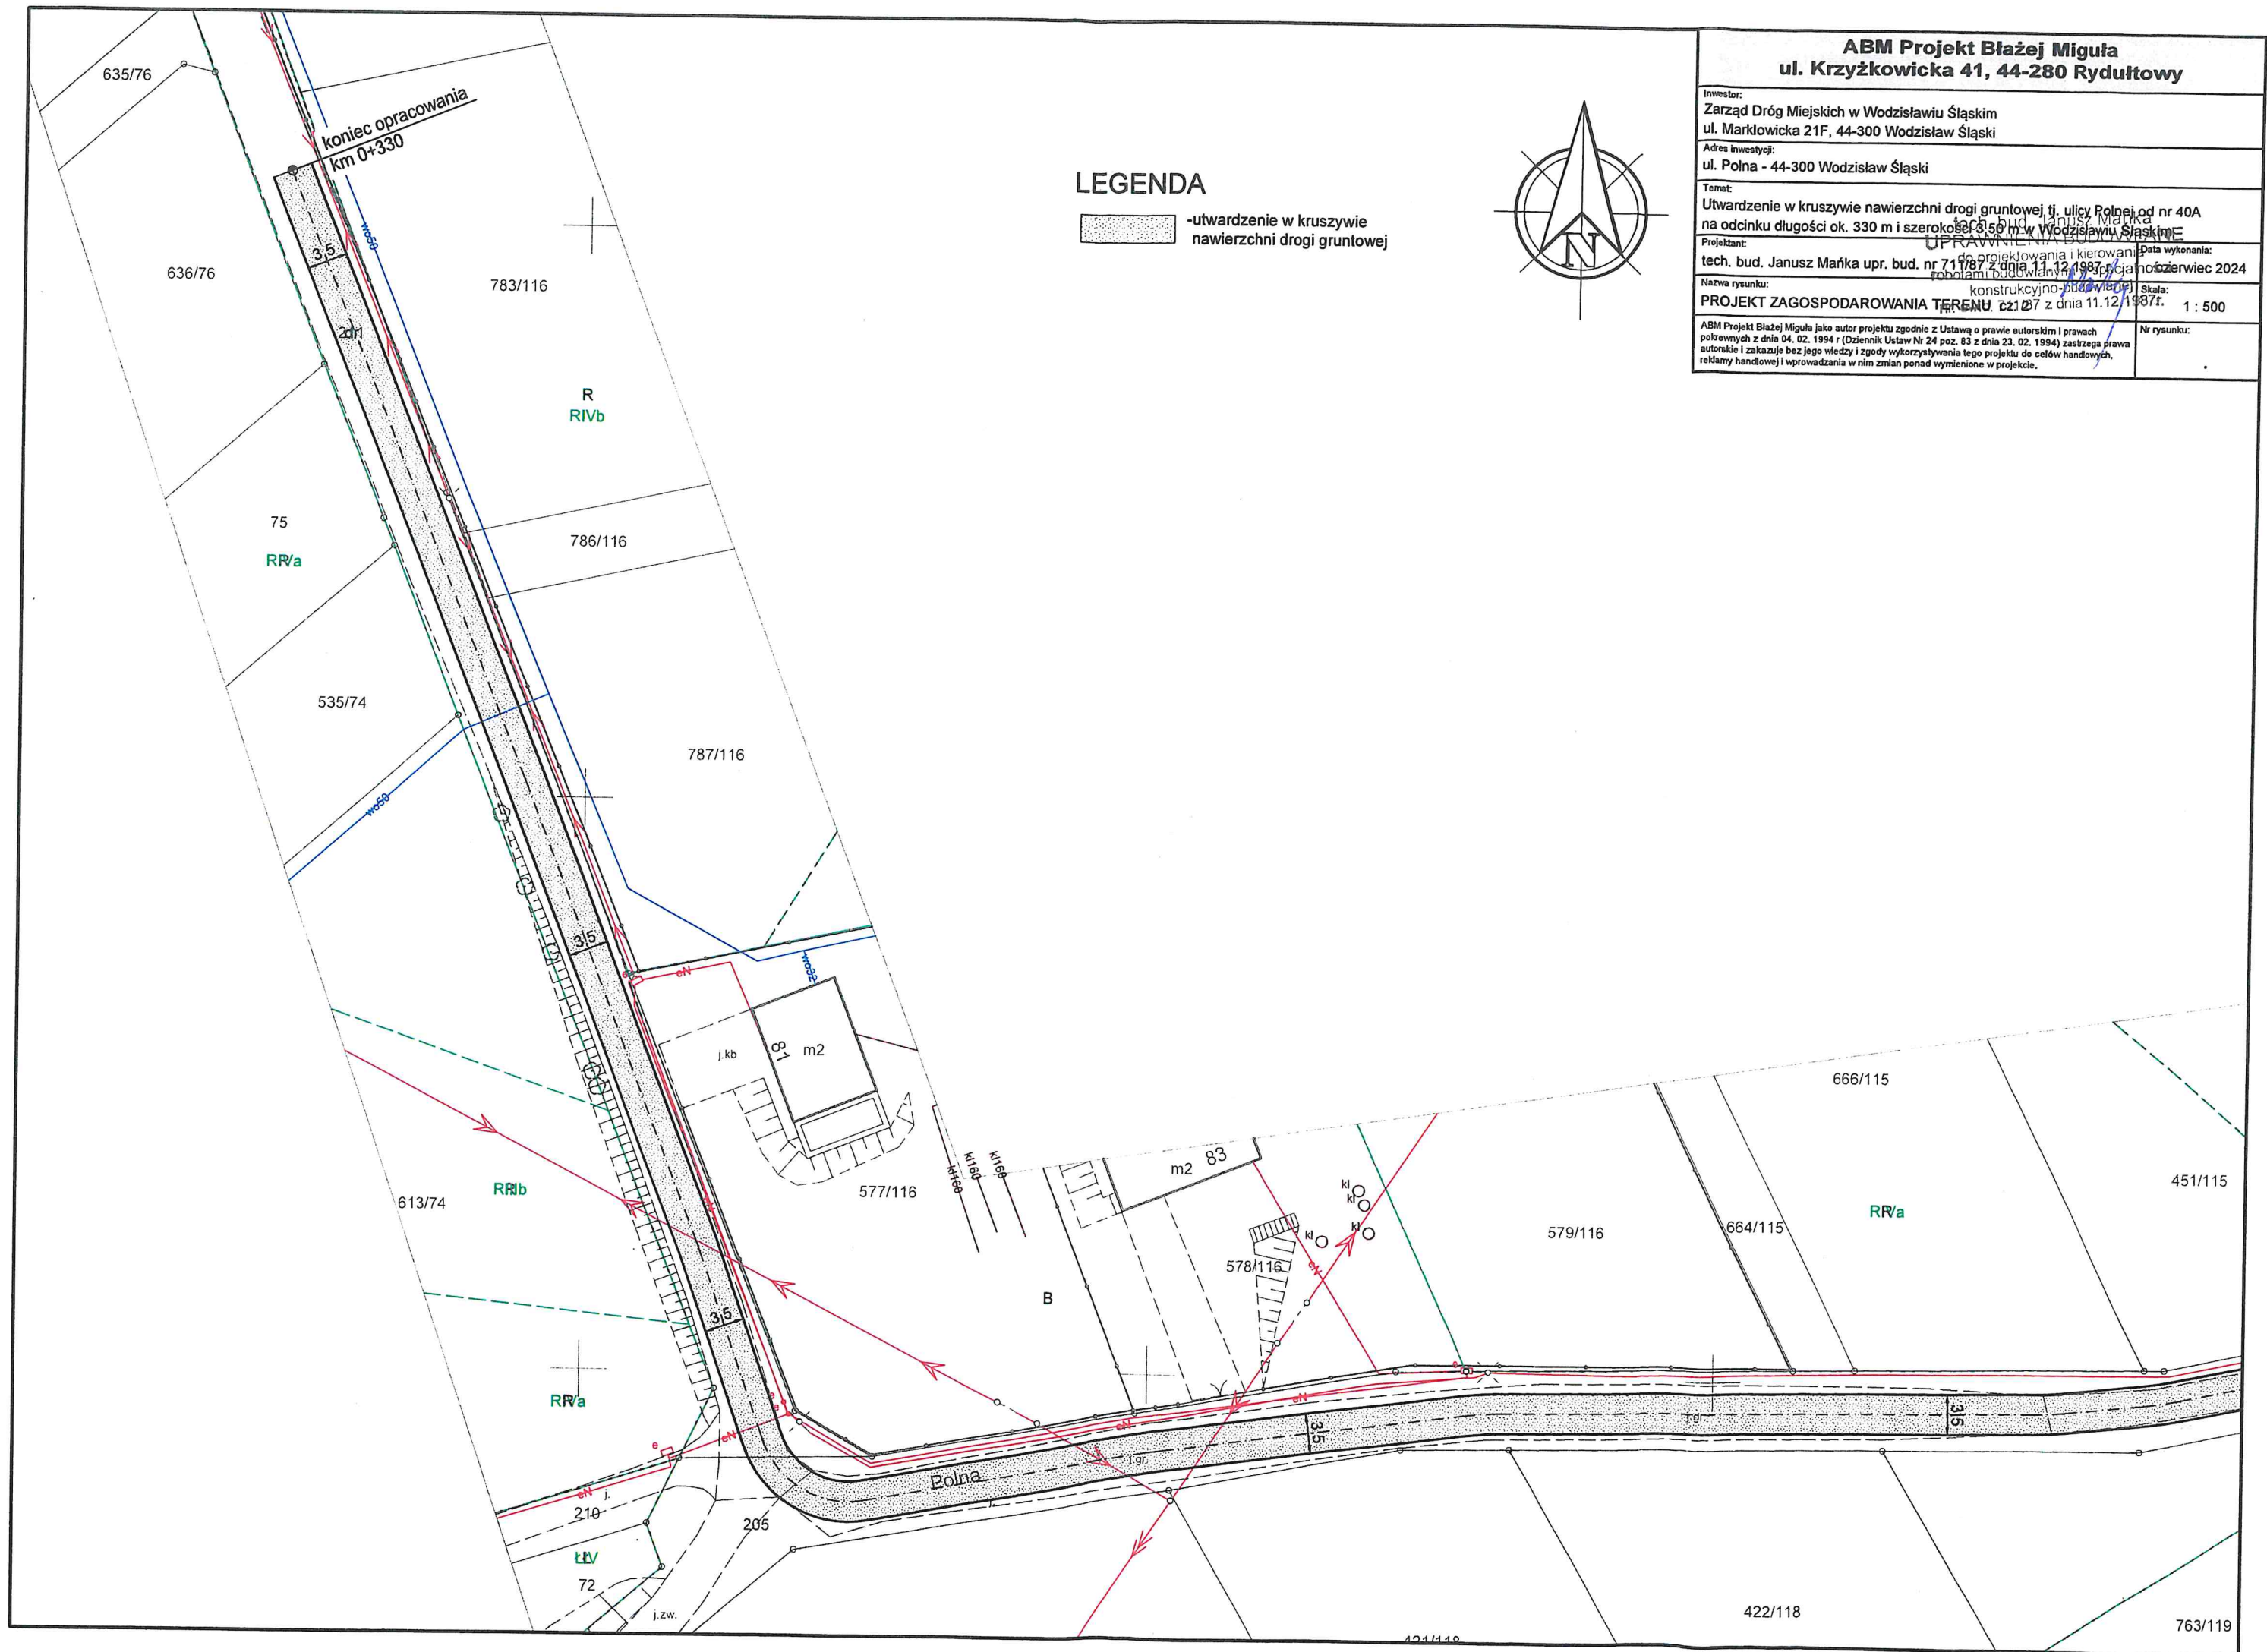

LEGENDA


 -utwardzenie w kruszywie nawierzchni drogi gruntowej

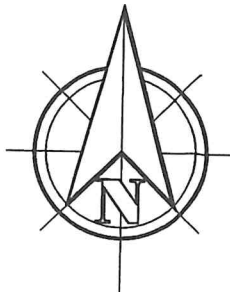

ABM Projekt Błażej Miguła ul. Krzyżkowicka 41, 44-280 Rydułtowy

Investor:	Zarząd Dróg Miejskich w Wodzisławiu Śląskim ul. Marklowicka 21F, 44-300 Wodzisław Śląski
Adres inwestycji:	ul. Polna - 44-300 Wodzisław Śląski
Temat:	Utwardzenie w kruszywie nawierzchni drogi gruntowej tj. ulicy Polnej od nr 40A na odcinku długości ok. 330 m i szerokości 3,50 m w Wodzisławiu Śląskim
Projektant:	tech. bud. Janusz Mańka upr. bud. nr 711/87 z dnia 11.12.1987 r. Data wykonania: 11.12.2024
Nazwa rysunku:	PROJEKT ZAGOSPODAROWANIA TERENU 2:10 Skala: 1 : 500
ABM Projekt Błażej Miguła jako autor projektu zgodnie z Ustawą o prawie autorskim i prawach pokrewnych z dnia 04. 02. 1994 r. (Dziennik Ustaw Nr 24 poz. 83 z dnia 23. 02. 1994) zastrzega prawa autorskie i zakazuje bez jego wiedzy i zgody wykorzystywania tego projektu do celów handlowych, reklamowych i wprowadzania w nim zmian ponad wymienione w projekcie.	

PRZEKRÓJ TYPOWY DROGI
skala 1:20

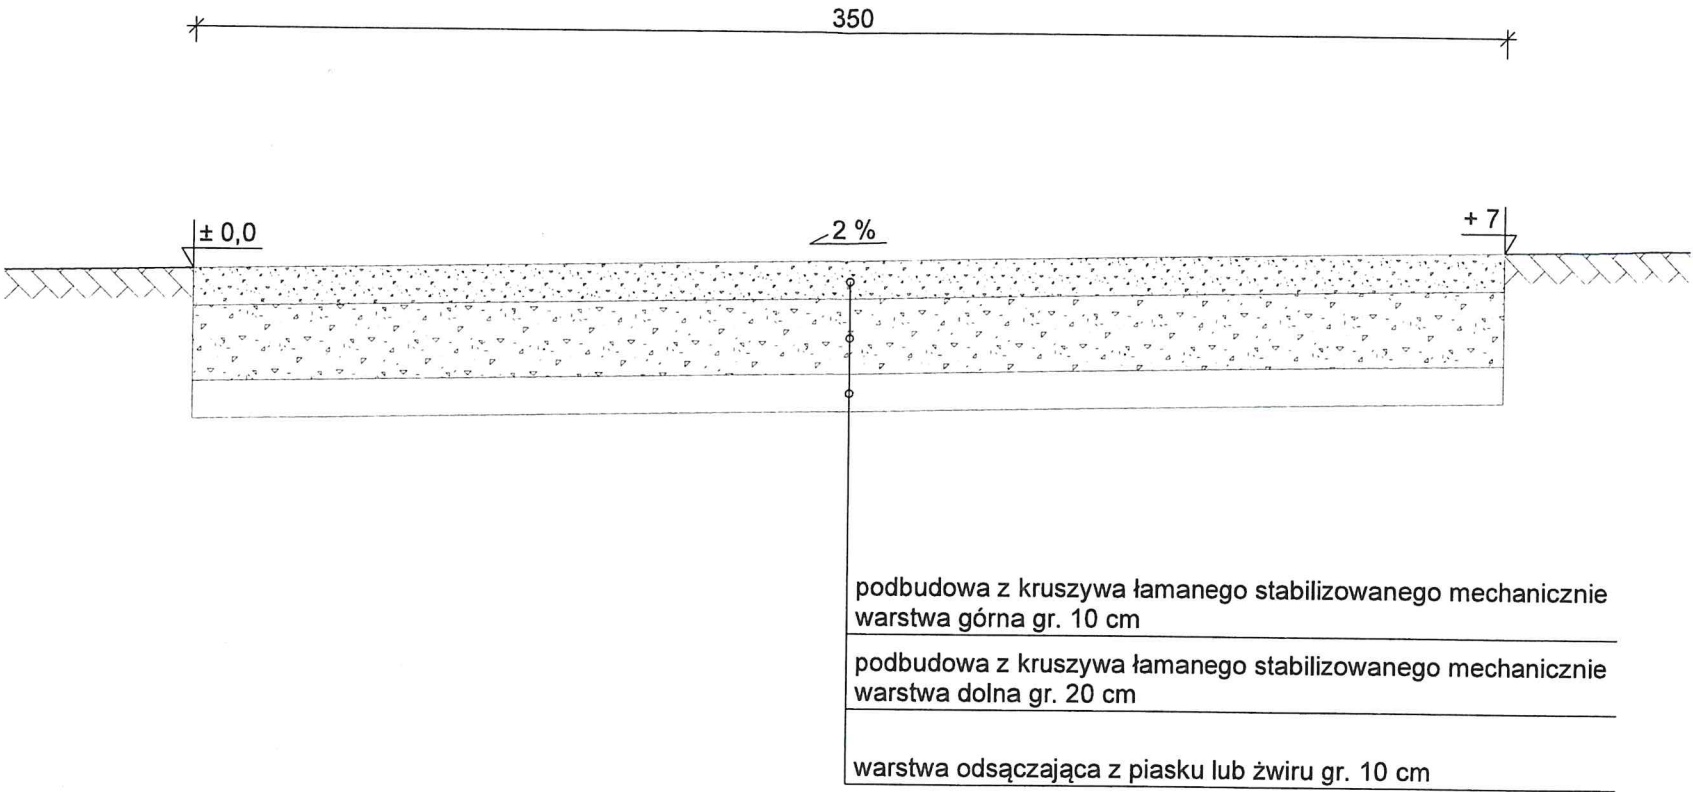

ABM Projekt Błażej Miguła ul. Krzyżkowicka 41, 44-280 Rydułtowy			
Inwestor: Zarząd Dróg Miejskich w Wodzisławiu Śląskim ul. Marklowicka 21F, 44-300 Wodzisław Śląski			
Adres inwestycji: ul. Polna - 44-300 Wodzisław Śląski			
Temat: Utwardzenie w kruszywie nawierzchni drogi gruntowej tj. ulicy Polnej od nr 40A na odcinku długości ok. 330 m i szerokości 3,50 m w Wodzisławiu Śląskim			
Projektant: tech. bud. Janusz Mańka upr. bud. nr 711/87 z dnia 11.12.1987 r. konstrukcyjno-budowlany			
Nazwa rysunku: PRZEKRÓJ TYPOWY DROGI			Data wykonania: czerwiec 2024
nr. ewid. 711/87 z dnia 11.12.1987 r.			Skala: 1 : 20
ABM Projekt Błażej Miguła jako autor projektu zgodnie z Ustawą o prawie autorskim i prawach pokrewnych z dnia 04. 02. 1994 r (Dziennik Ustaw Nr 24 poz. 83 z dnia 23. 02. 1994) zastrzega prawa autorskie i zakazuje bez jego wiedzy i zgody wykorzystywania tego projektu do celów handlowych, reklam handlowej i wprowadzania w nim zmian ponad wymienione w projekcie.			Nr rysunku: