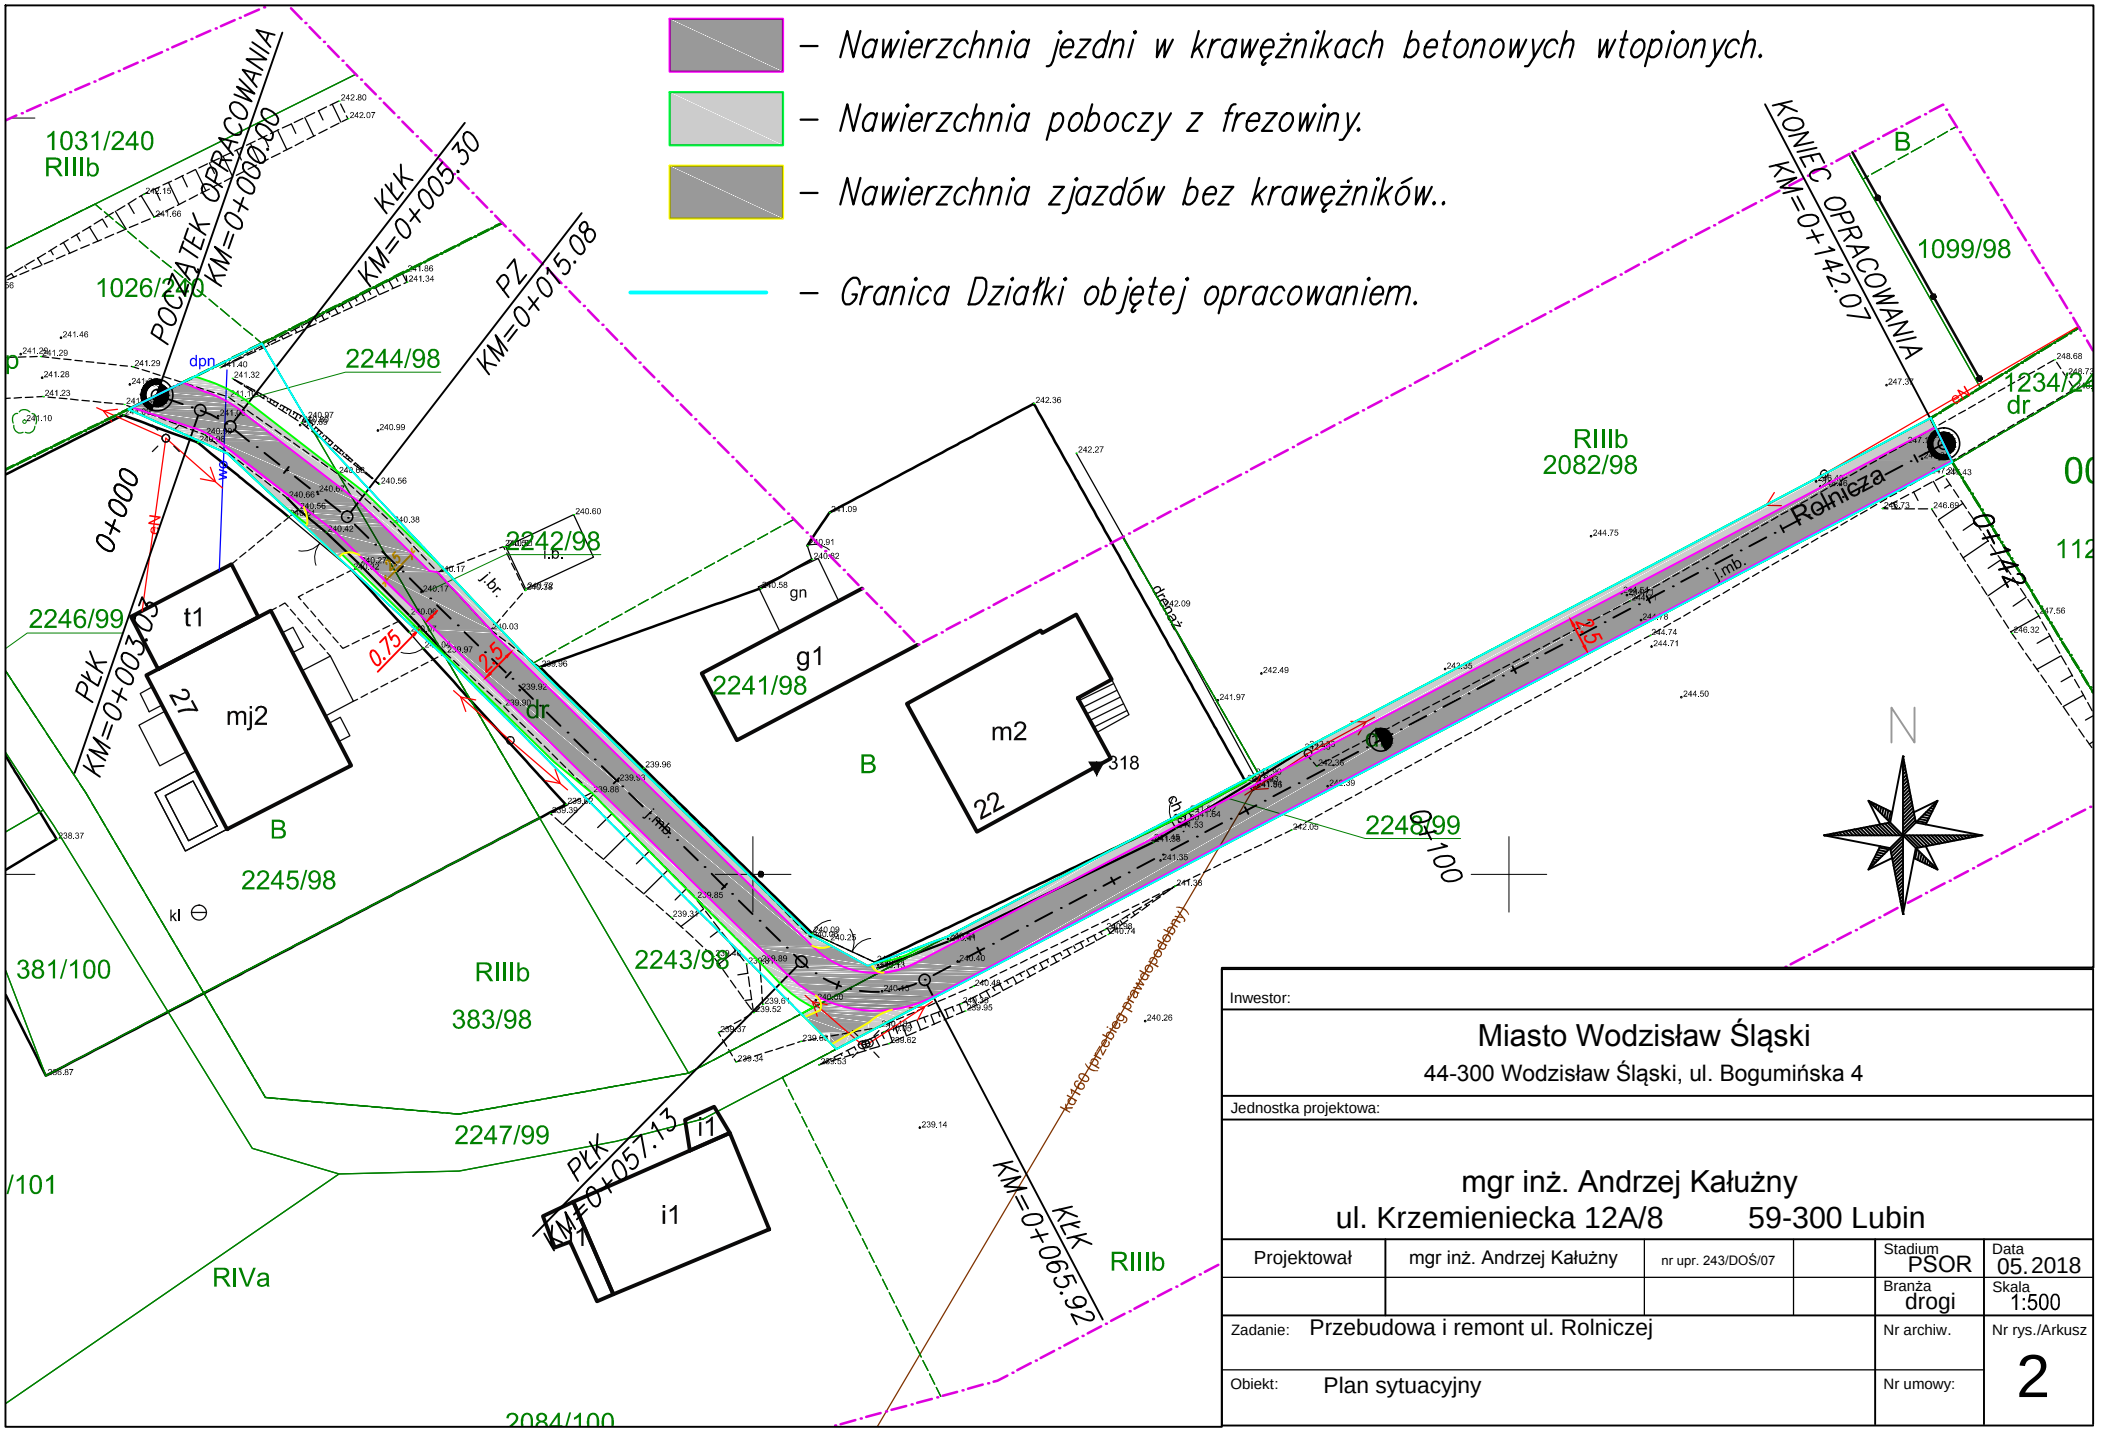

Inwestor:					
Miasto Wodzisław Śląski 44-300 Wodzisław Śląski, ul. Bogumińska 4					
Jednostka projektowa:					
mgr inż. Andrzej Kałużny ul. Krzemieniecka 12A/8 59-300 Lubin					
Projektował	mgr inż. Andrzej Kałużny	nr upr. 243/DOŚ/07		Stadium PSOR	Data 05.2018
				Branża drogi	Skala 1:500
Zadanie: Przebudowa i remont ul. Rolniczej				Nr archiw.	Nr rys./Arkusz 2
Obiekt: Plan sytuacyjny				Nr umowy:	