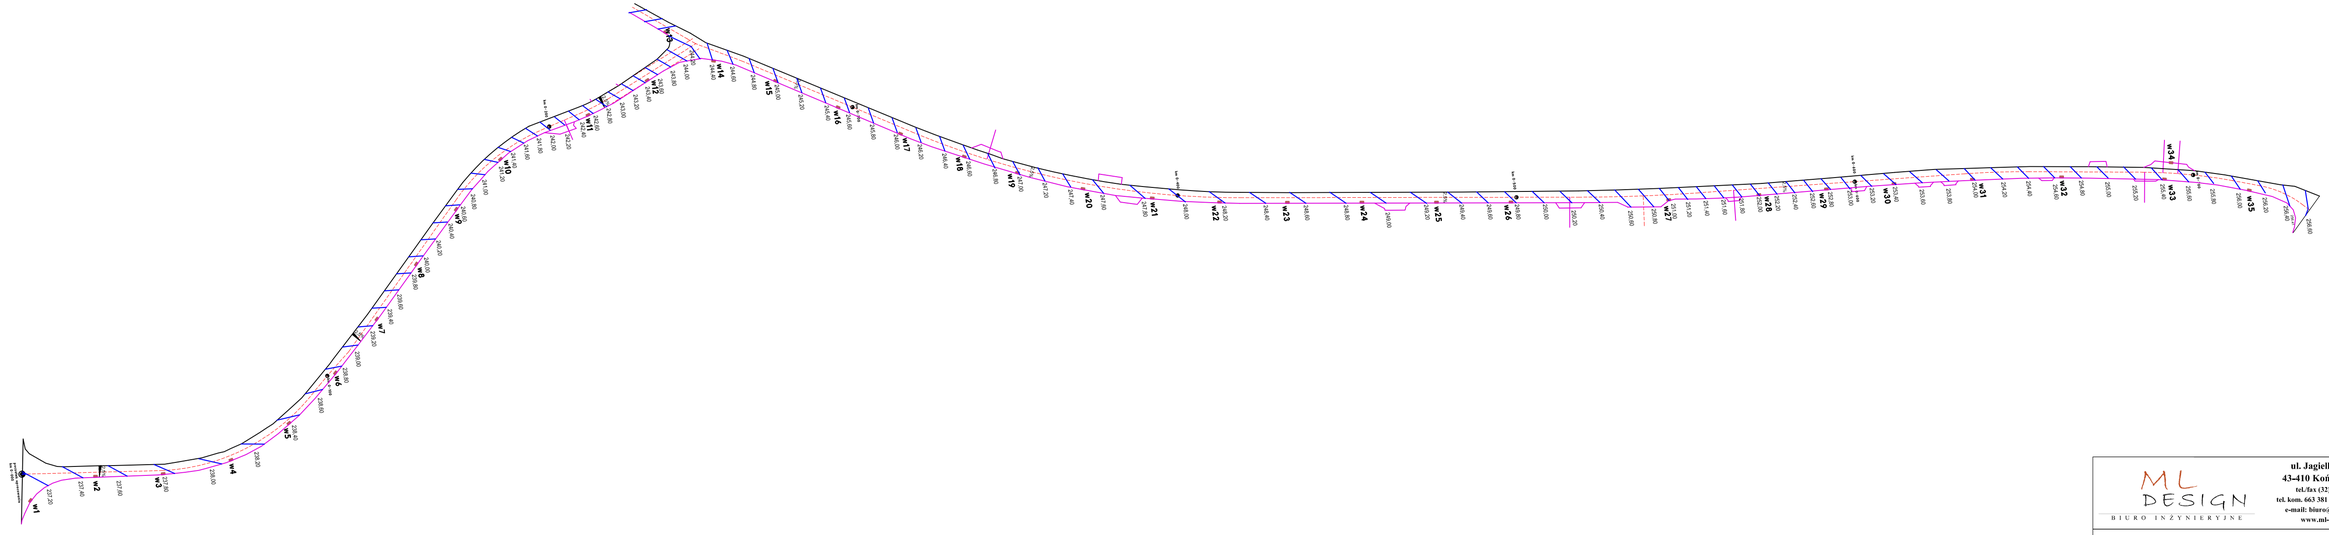

ML DESIGN
BIURO INŻYNIERYJNE

ul. Jagiellońska 19
43-410 Kończyce Małe
tel./fax (32) 455 89 08
tel. kom. 663 381 970, 603 240 620
e-mail: biuro@ml-design.pl,
www.ml-design.pl

Nazwa zadania
Budowa kanalizacji deszczowej wraz z remontem ulicy Słowiańskiej dla zadania pn: "Plan Rozwoju sieci Dróg - remont ulicy Słowiańskiej w Wodzisławiu Śląskim"

Adres obiektu budowlanego:
Droga gminna klasy L, ulica Słowiańska w Wodzisławiu Śląskim, działki nr: 24, 393, 1643/390, 392, 382, 2657/185, 334,

Nazwa rysunku	Plan warstwicowy
Inwestor	Miasto Wodzisław Śląski ul. Bogumińska 4, 44-300 Wodzisław Śląski
Opracował	mgr inż. Piotr Lilla uprawnienia nr SLK/6209/PWBKb/17 w spec. konstrukcyjno - budowlanej Podpis

branża	data opracowania	skala rysunku	numer rysunku
drogowa	05.2018 rok	1:1000	09