

LEGENDA

- jezdnia ulicy Słowiańskiej, nawierzchnia bitumiczna
- zjazd na posesję, kostka betonowa behaton, o grubości 8 cm, kolor czerwony
- pobocze utwardzone frezem
- oś jezdni ulicy Jana Słowiańskiej
- krawędź jezdni - krawężnik wtopiony
- krawężnik najazdowy 15x22 na ławie betonowej z oporem,
- Projektowane studnie ściekowe betonowe Ø500 z przykanalikami PCV Ø200
- Projektowane studnie rewizyjne, betonowe Ø1000
- Projektowana kanalizacja deszczowa PCV Ø315

kabel ziemny orientacyjny


kanalizacja teletechniczna
kabel teletechniczny doziemny
napowietrzna linia słupowa

Uwaga w Orange Polska S.A.
Przed rozpoczęciem prac należy powiadomić z ... dn. wyprzedzeniem celem powołania specjalistycznego nadzoru.

Przed przystąpieniem do robót ziemnych należy wykonać przekopy kontrolne. Informujemy, że na obszarze objętym opracowaniem istnieje prawdopodobieństwo występowania niezidentyfikowanych urządzeń teletechnicznych. Jeżeli w trakcie prac zostanie stwierdzone różnice pomiędzy danymi otrzymanymi z Orange Polska S.A. a stanem w terenie, należy je niezwłocznie zgłosić do Orange Polska S.A. i uzgodnić z właścicielem urządzeń teletechnicznych oraz ująć w projekcie.

Wszelkie prace ziemne w pobliżu urządzeń teletechnicznych należy wykonać pod nadzorem uprawnionego przez Orange Polska pracownika na warunkach ogólnych. Miejsca kolizji z urządzeniami teletechnicznymi należy zabezpieczyć lub przebudować zgodnie z warunkami technicznymi w oparciu o obowiązujące przepisy i normy Orange Polska S.A.

Uzgodnienie ważne jest ... miesięcy.
N. 19720 opole dn. 22.04.2018

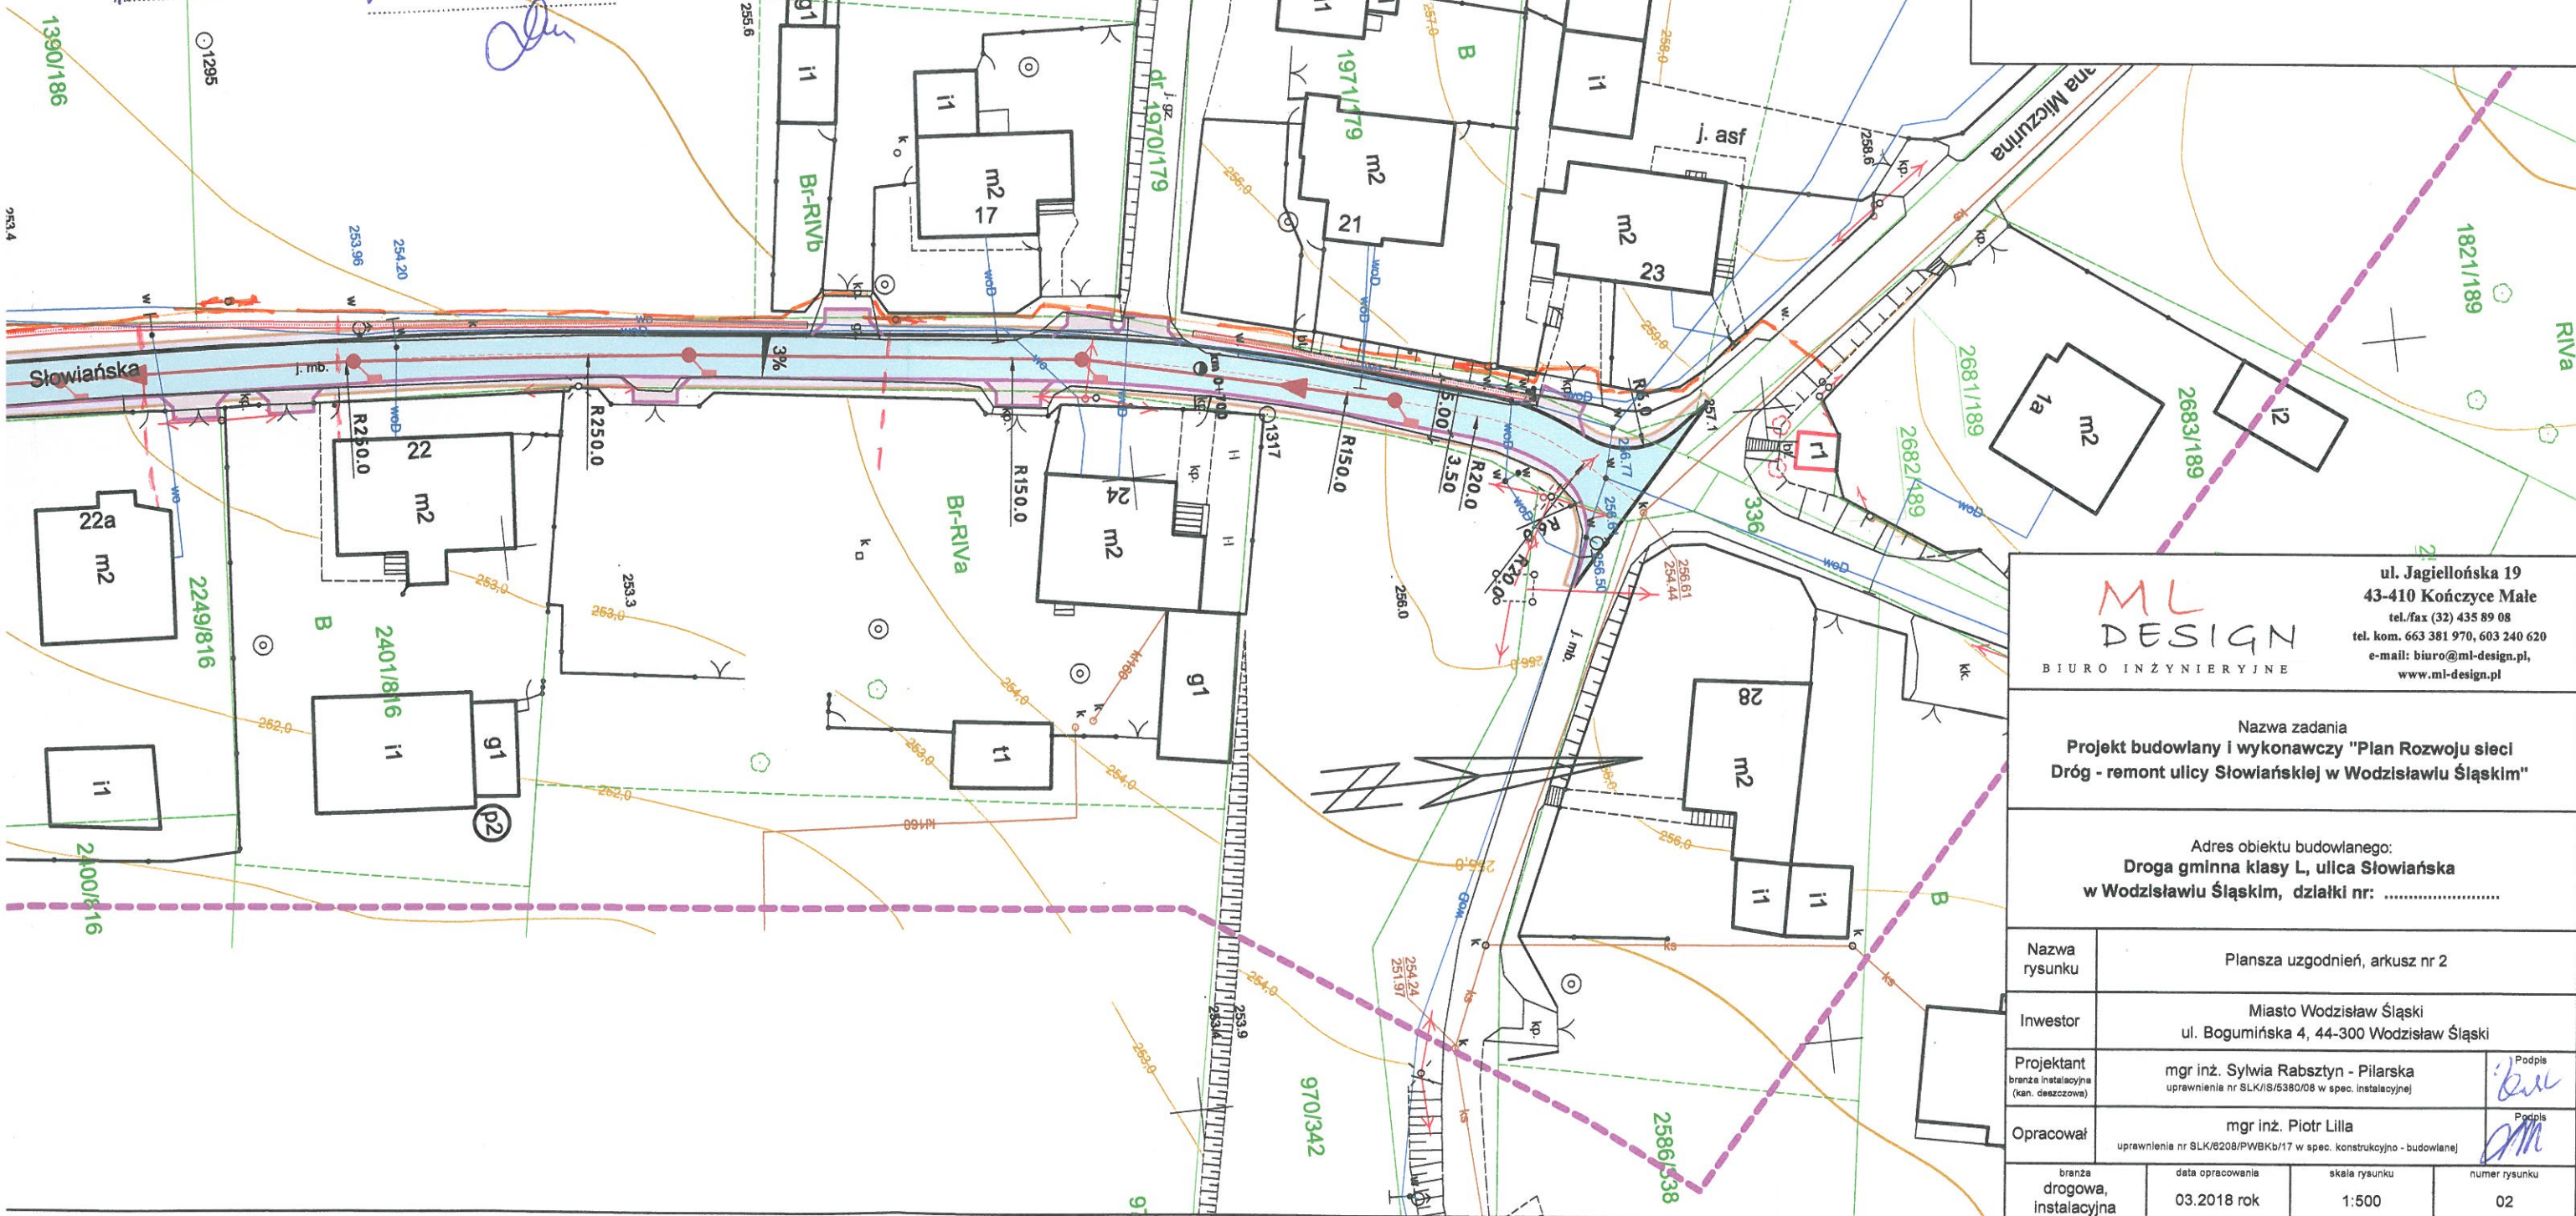

ML DESIGN BIURO INŻYNIERYJNE		ul. Jagiellońska 19 43-410 Kończyce Małe tel./fax (32) 435 89 08 tel. kom. 663 381 970, 603 240 620 e-mail: biuro@ml-design.pl, www.ml-design.pl	
Nazwa zadania Projekt budowlany i wykonawczy "Plan Rozwoju sieci Drog - remont ulicy Słowiańskiej w Wodzisławiu Śląskim"			
Adres obiektu budowlanego: Droga gminna klasy L, ulica Słowiańska w Wodzisławiu Śląskim, działki nr:			
Nazwa rysunku	Plansza uzgodnień, arkusz nr 2		
Inwestor	Miasto Wodzisław Śląski ul. Bogumińska 4, 44-300 Wodzisław Śląski		
Projektant	mgr inż. Sylwia Rabsztyn - Pilarska		Podpis
branża instalacyjna (kan. deszczowa)		uprawnienia nr SLK/S/5380/08 w spec. instalacyjnej	
Opracował	mgr inż. Piotr Lilla		Podpis
uprawnienia nr SLK/S/5380/08 w spec. konstrukcyjno - budowlanej			
branża drogową, instalacyjną	data opracowania	skala rysunku	numer rysunku
	03.2018 rok	1:500	02