




Przekrój poprzeczny
km 0+ 137,43

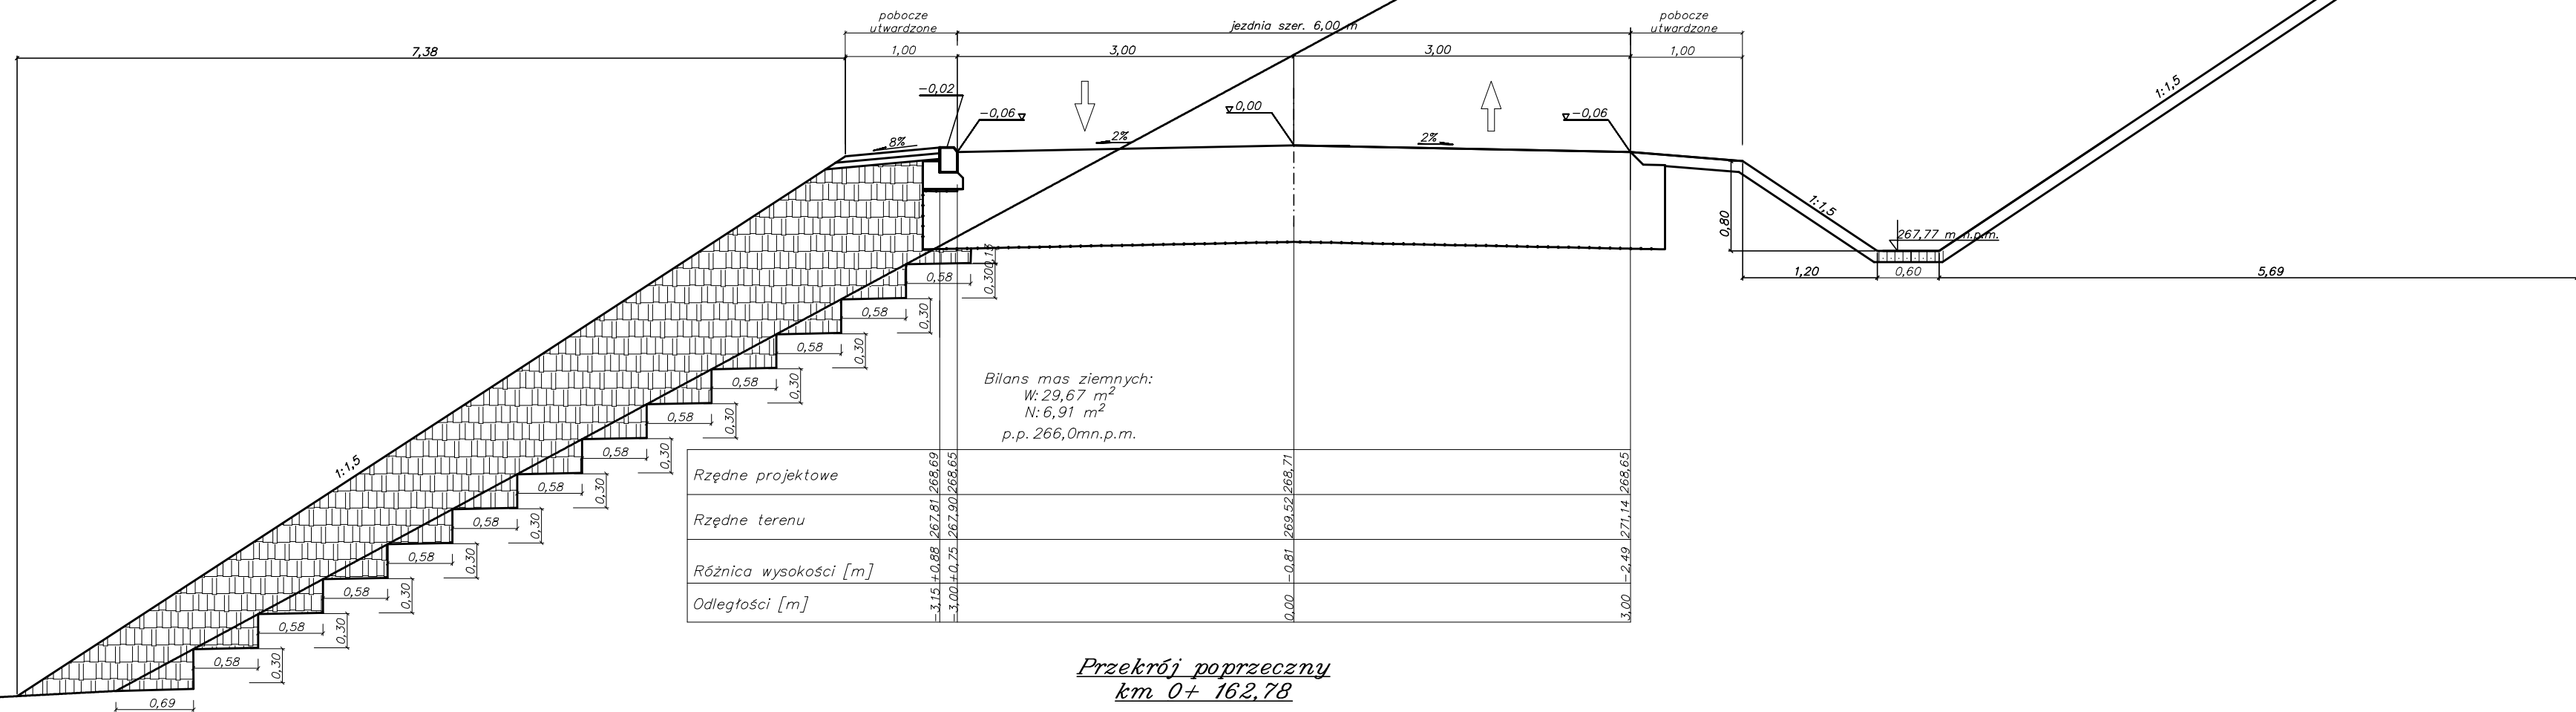

Przekrój poprzeczny
km 0+ 162,78

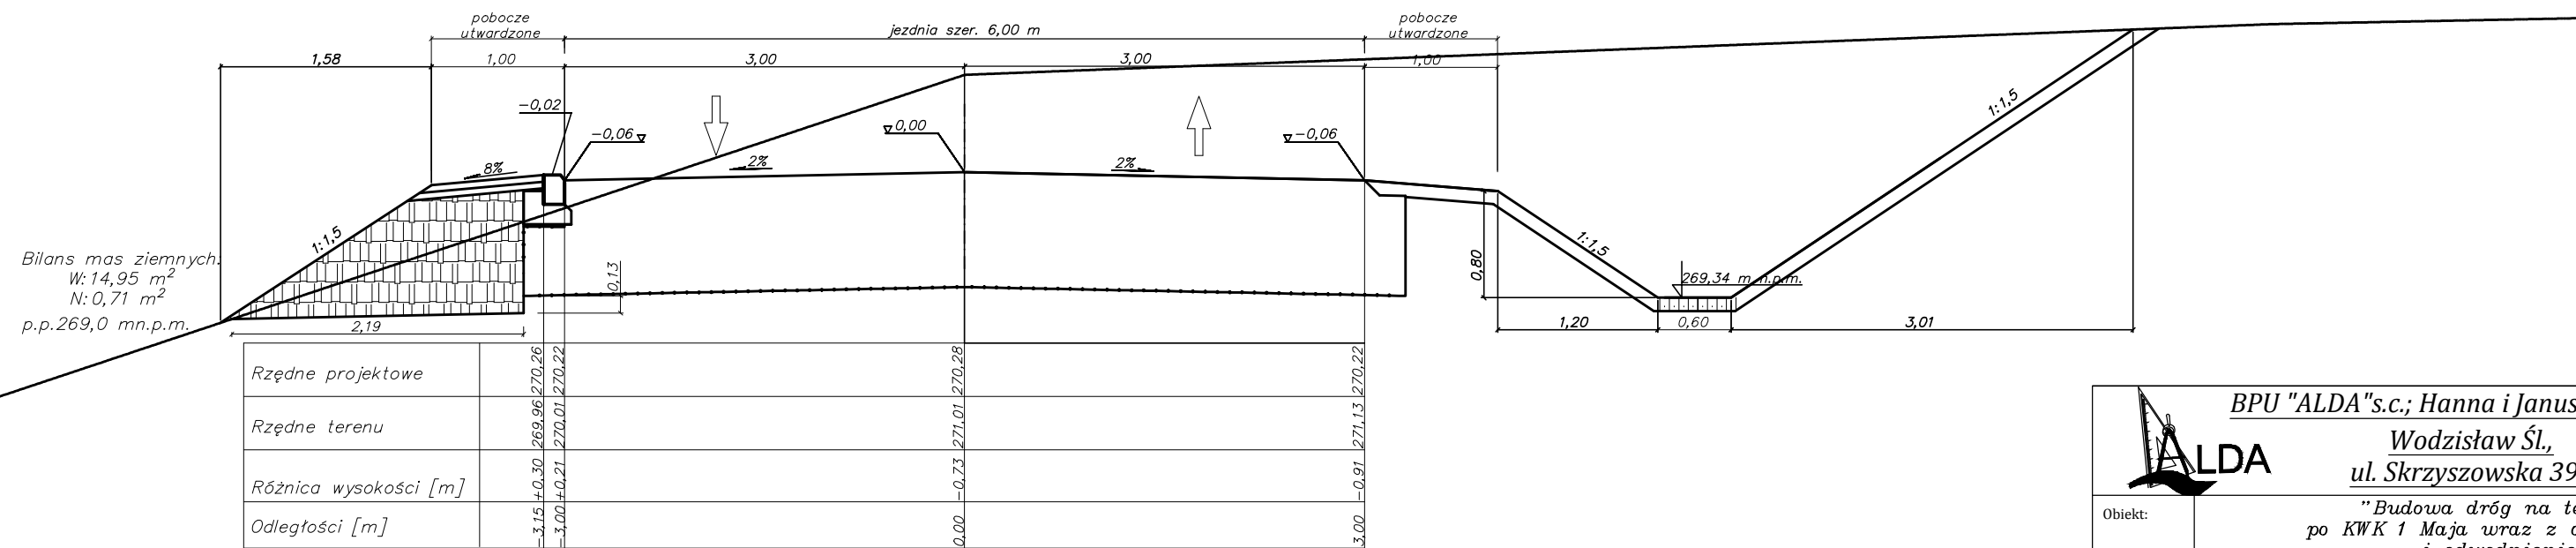

 <div> <p><u>BPU "ALDA" s.c.; Hanna i Janusz Francizek</u></p> <p><u>Wodzisław Śl.,</u></p> <p><u>ul. Skrzyszowska 39c</u></p> </div>		
<p>Objekt:</p>	<p><i>"Budowa dróg na terenach po KWK 1 Maja wraz z oświetleniem i odwodnieniem"</i></p>	
<p>Inwestor:</p>	<p><i>Miasto Wodzisław Śląski</i></p>	<p>Rys.Nr</p>
<p>Branża:</p>	<p><i>DROGOWA</i></p>	<p><i>skala: 1: 50</i></p>
<p>Rysunek:</p>	<p><i>przekroje poprzeczne</i></p>	<p><i>Data: 07.2016</i></p>
<p>Projektant:</p>	<p><i>mgr inż. Kinga Mlaś upr. bud. SLK/4166/P00D/12</i></p>	<p>Podpis:</p>
	<p><i>mgr inż. Janusz Francizek upr. bud. 711/88</i></p>	<p>Podpis:</p>