




Przekrój poprzeczny
km 0+413,9

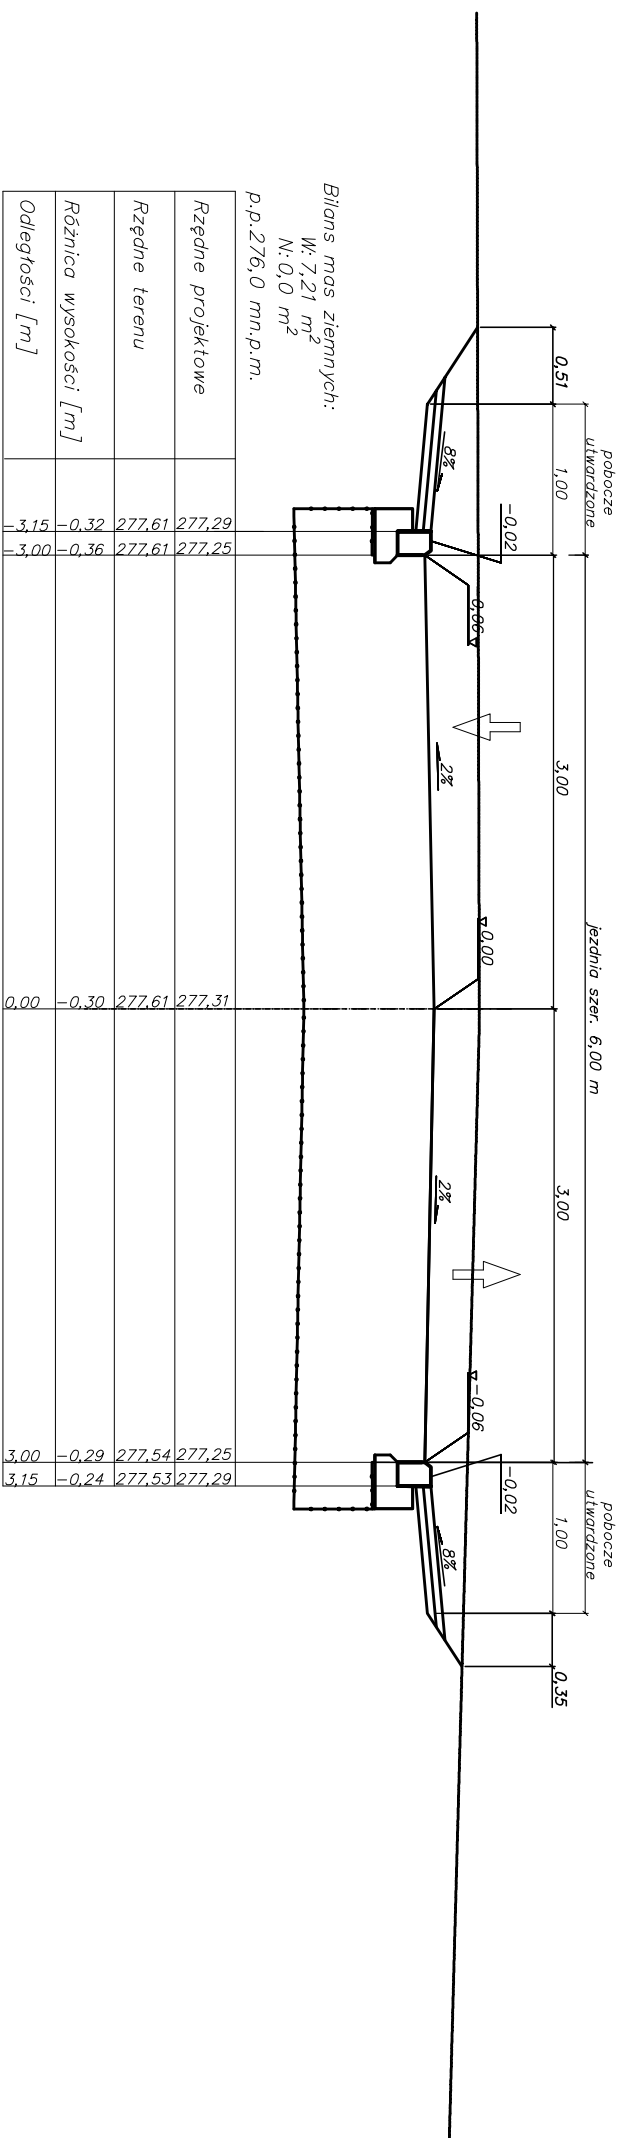

Przekrój poprzeczny
km 0 + 448,68

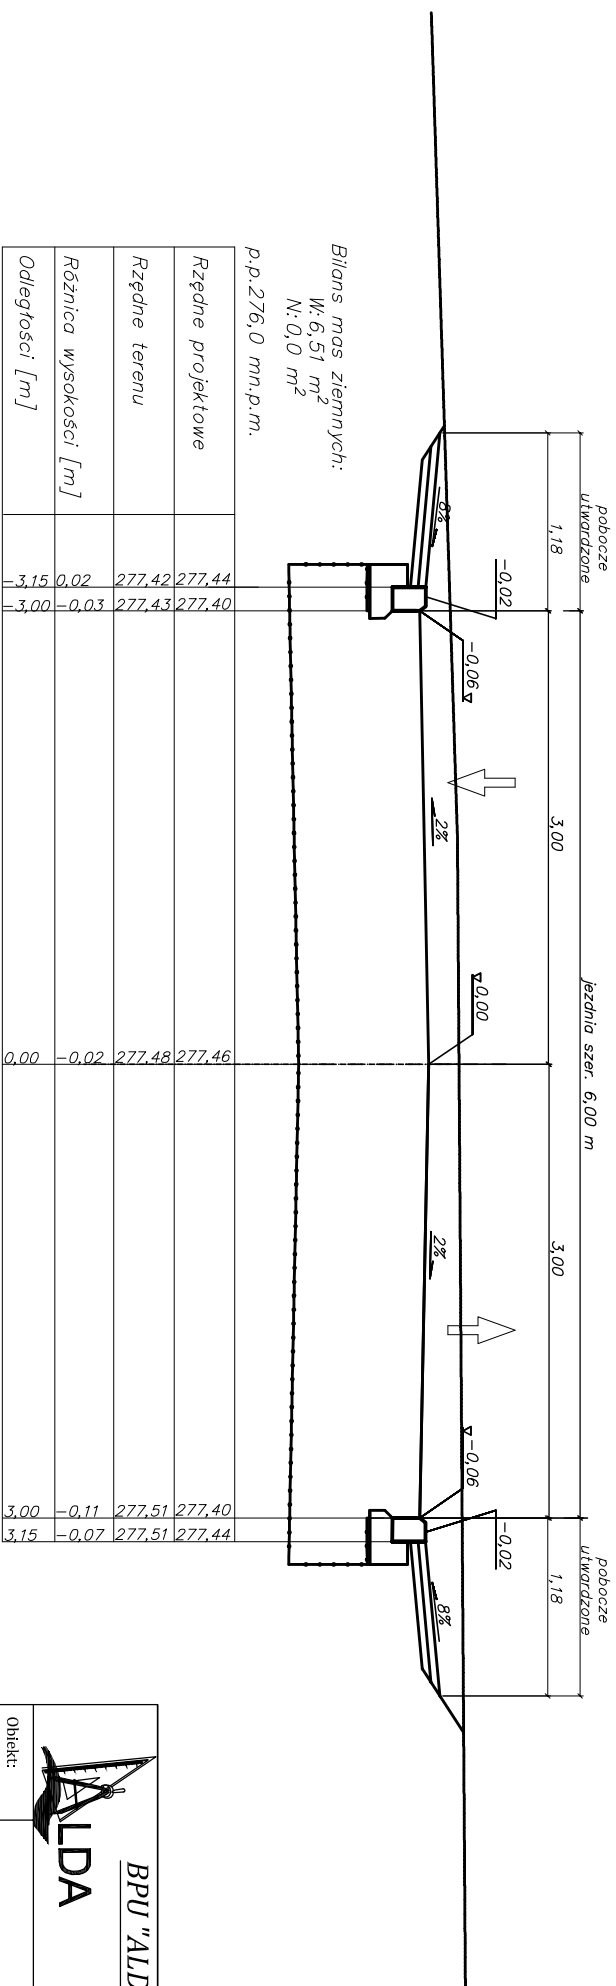

					
<p align="center"> <u>PBU "ALDA" s.c.; Hanna i Janusz Franciszek</u> <u>Wodzisław Śl.,</u> <u>ul. Skrzyszowska 39c</u> </p>					
<p>Obiekt:</p>	<p align="center"> <i>"Budowa drogi na terenach po KWK i MaJa wraz z oświetleniem i odmuśnieniem"</i> </p>				
<p>Inwestor:</p>	<p><i>Miasto Wodzisław Śląski</i></p>				
<p>Branża:</p>	<p><i>DROGOWA</i></p>				
<p>Rysunek:</p>	<p><i>przekroje poprzeczne</i></p>				
<p>Projektant:</p>	<table border="1"> <tr> <td> <p><i>mgr inż. Kinga Maś upr. bud. SLK/4166/POOD/12</i></p> </td> <td> <p><i>mgr inż. Janusz Franciszek upr. bud. 711/88</i></p> </td> </tr> <tr> <td> <p><i>Podpis:</i></p> </td> <td> <p><i>Podpis:</i></p> </td> </tr> </table>	<p><i>mgr inż. Kinga Maś upr. bud. SLK/4166/POOD/12</i></p>	<p><i>mgr inż. Janusz Franciszek upr. bud. 711/88</i></p>	<p><i>Podpis:</i></p>	<p><i>Podpis:</i></p>
<p><i>mgr inż. Kinga Maś upr. bud. SLK/4166/POOD/12</i></p>	<p><i>mgr inż. Janusz Franciszek upr. bud. 711/88</i></p>				
<p><i>Podpis:</i></p>	<p><i>Podpis:</i></p>				
<p><i>Data: 07.2010r</i></p>					