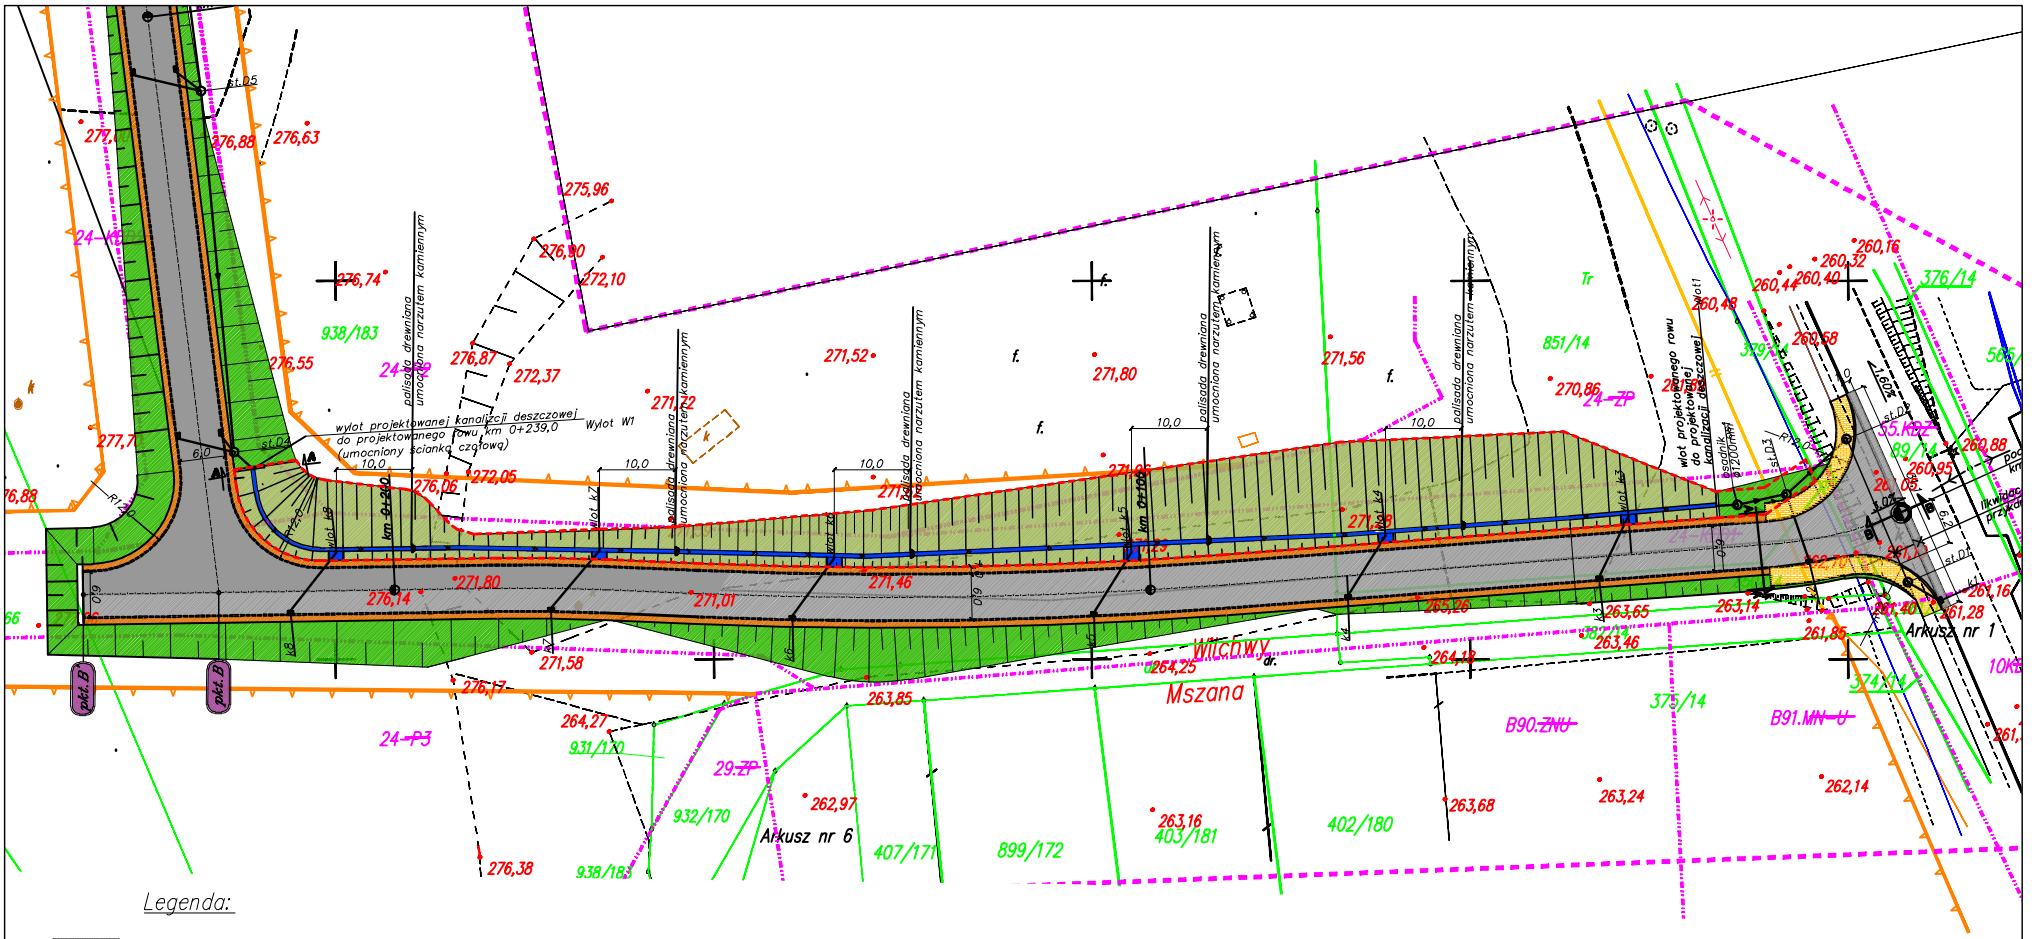

Legenda:

- jezdnia o nawierzchni bitumicznej szerokości 6,0m
- chodnik z brukowej kostki betonowej szer. 2,0m
- zjazd do posesji z koskti brukowej betonowej
- pobocze utwardzone warstwą tłucznia
- projektowany rów przydrożny (humus z obsianem trawą)
- skarpa
- płyty ażurowe
- projektowana sieć kanaizcji deszczowej
- krawężnik najazdowy o wymiarach 15 x 22 cm na zjazdach
- krawężnik betonowy o wymiarach 15 x 30 cm
- zasięg oddziaływania

BPU "ALDA" s.c.; Hanna i Janusz Franiczek
Wodzisław Śl.,
ul. Skrzyszowska 39c

Obiekt:	„Budowa dróg na terenach po KWK 1 Maja wraz z oświetleniem i odwodnieniem”	
Inwestor:	Miasto Ruda Śląska	Rys.
Branża:	DROGOWA	Skala: 1:1000
Rysunek:	Projekt zagospodarowania terenu	
Projektant:	mgr inż. Kinga Mlaś upr. bud. SLK/4166/POOD/12	Data: 06.2016 r.
Opracowanie:	mgr inż. Hanna Włodarczyk	