



Przekrój A-A
Wylot W1

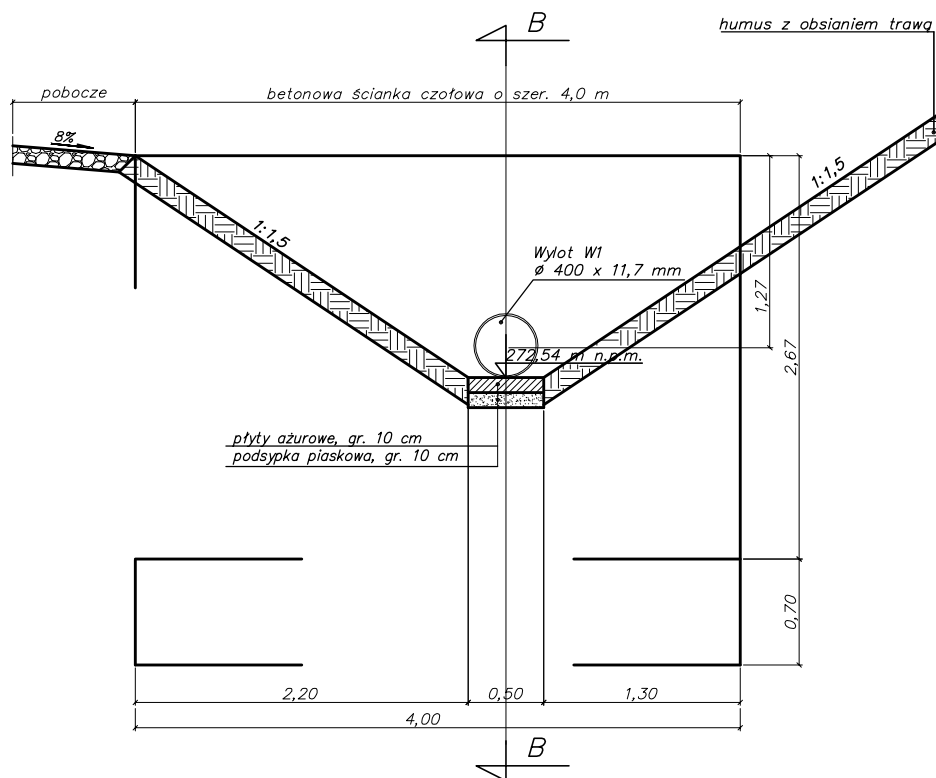

Przekrój B-B
przez wylot W1 i rów

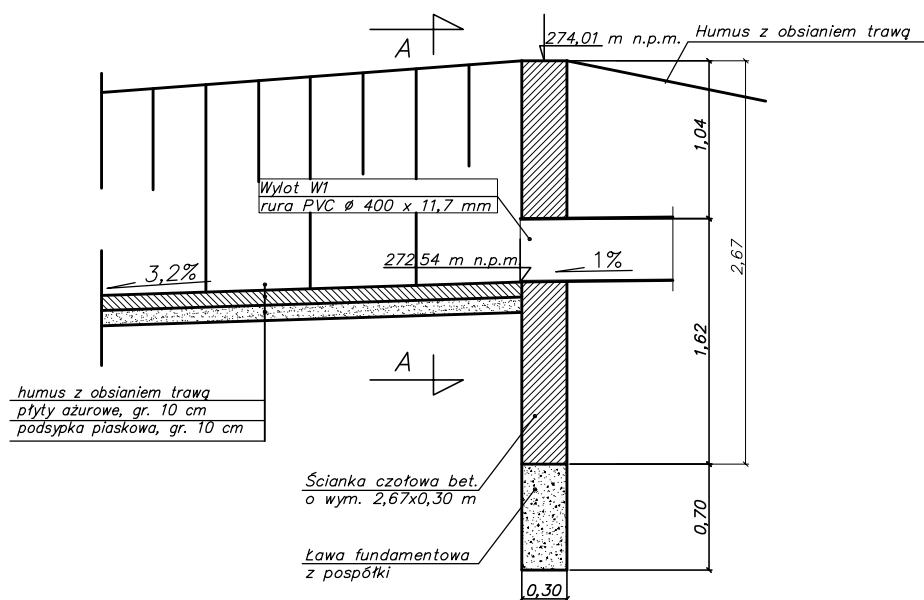

BPU "ALDA"s.c.; Hanna i Janusz Franiczek

Wodzisław Śl.,
ul. Skrzyszowska 39c

Obiekt:	„Budowa dróg na terenach po KWK 1 Maja wraz z oświetleniem i odwodnieniem”	
Inwestor:	Miasto Ruda Śląska	Rys.
Branża:	DROGOWA	Skala: 1:50
Rysunek:	Przekroje przez wylot W1	
Projektant:	mgr inż. Kinga Mlaś upr. bud. SLK/4166/POOD/12	Data: 06.2016 r.
Opracowanie:	mgr inż. Hanna Włodarczyk	