



Przekrój poprzeczny  
km 0+ 074,02

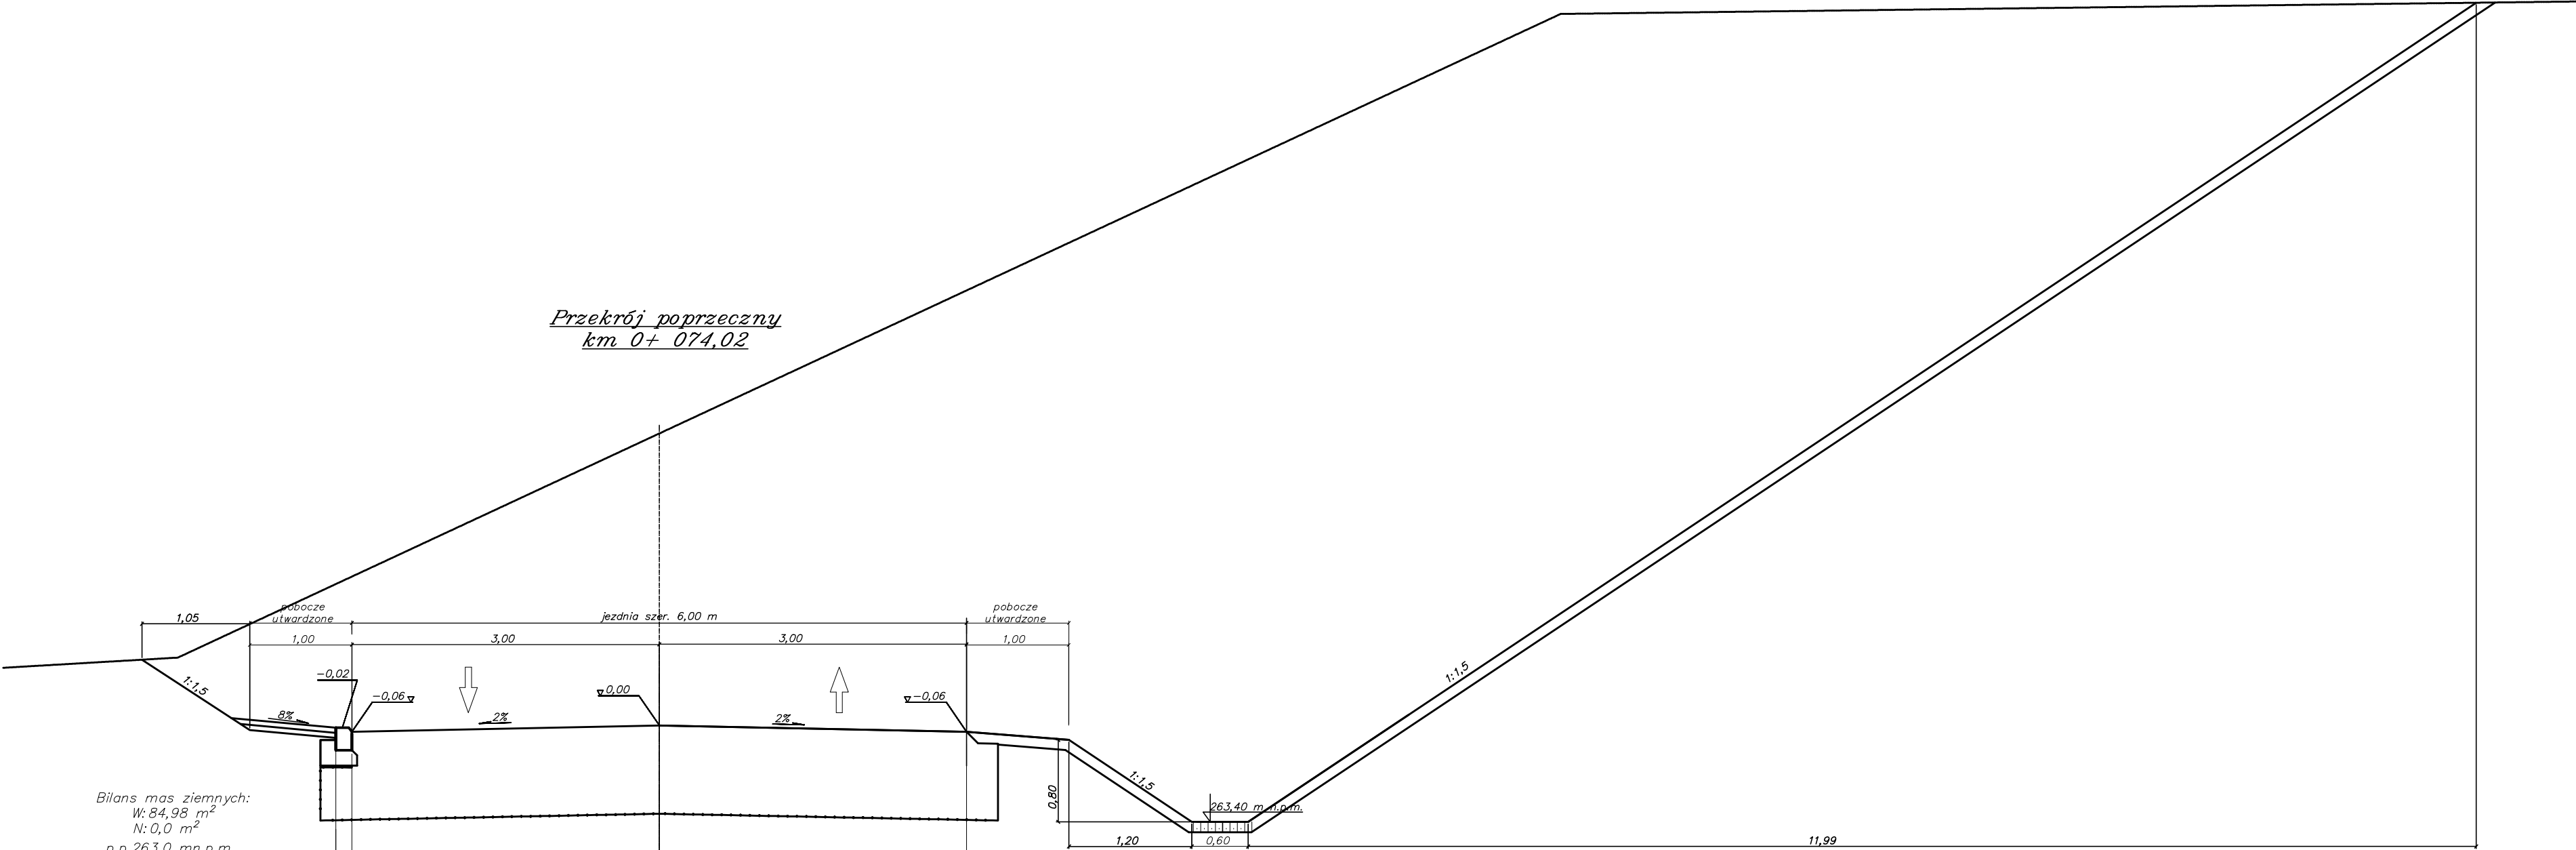



BPU "ALDA"s.c.; Hanna i Janusz Franiczek

Wodzisław Śl.,  
ul. Skrzyszowska 39c

Obiekt:

"Budowa dróg na terenach  
po KWK 1 Maja wraz z oświetleniem  
i odwodnieniem"

Inwestor:

Miasto Wodzisław Śląski

Rys.Nr

Branża:

DROGOWA

skala: 1: 50

Rysunek:

przekroje poprzeczne

Data: 07.2016

Projektant:

mgr inż. Kinga Mias  
upr. bud. SLK/4166/P00D/12

mgr inż. Janusz Franiczek  
upr. bud. 711/88

Podpis: