




Przekrój poprzeczny
km 0 + 215.3

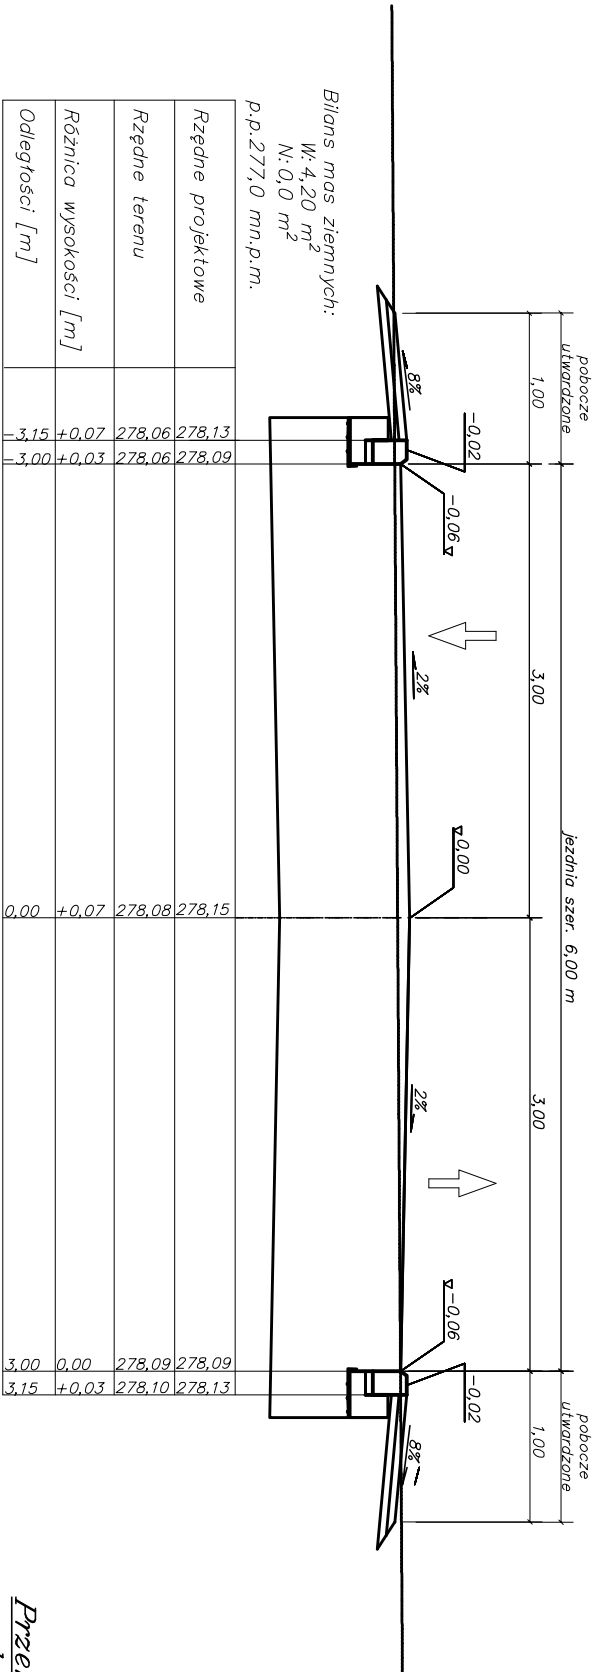

Przekrój poprzeczny
km 0 + 256.53

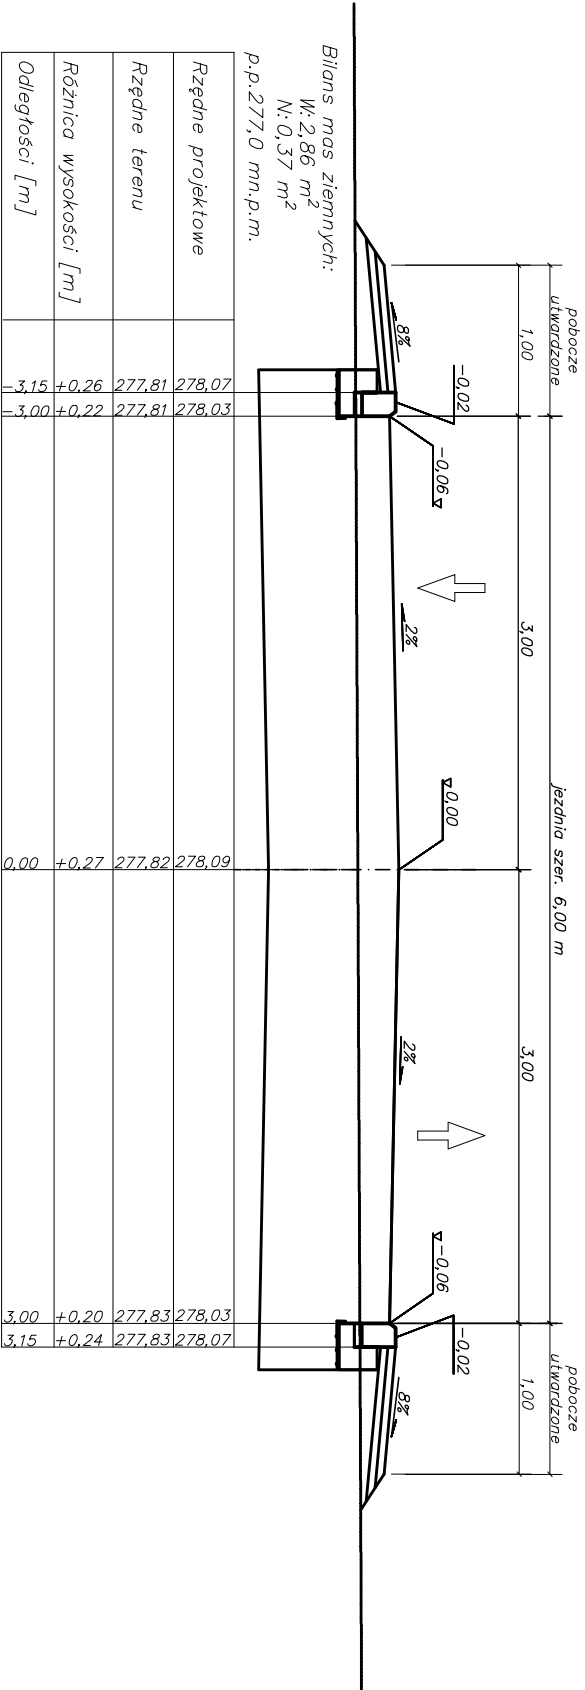

Przekrój poprzeczny
km 0 + 275.23

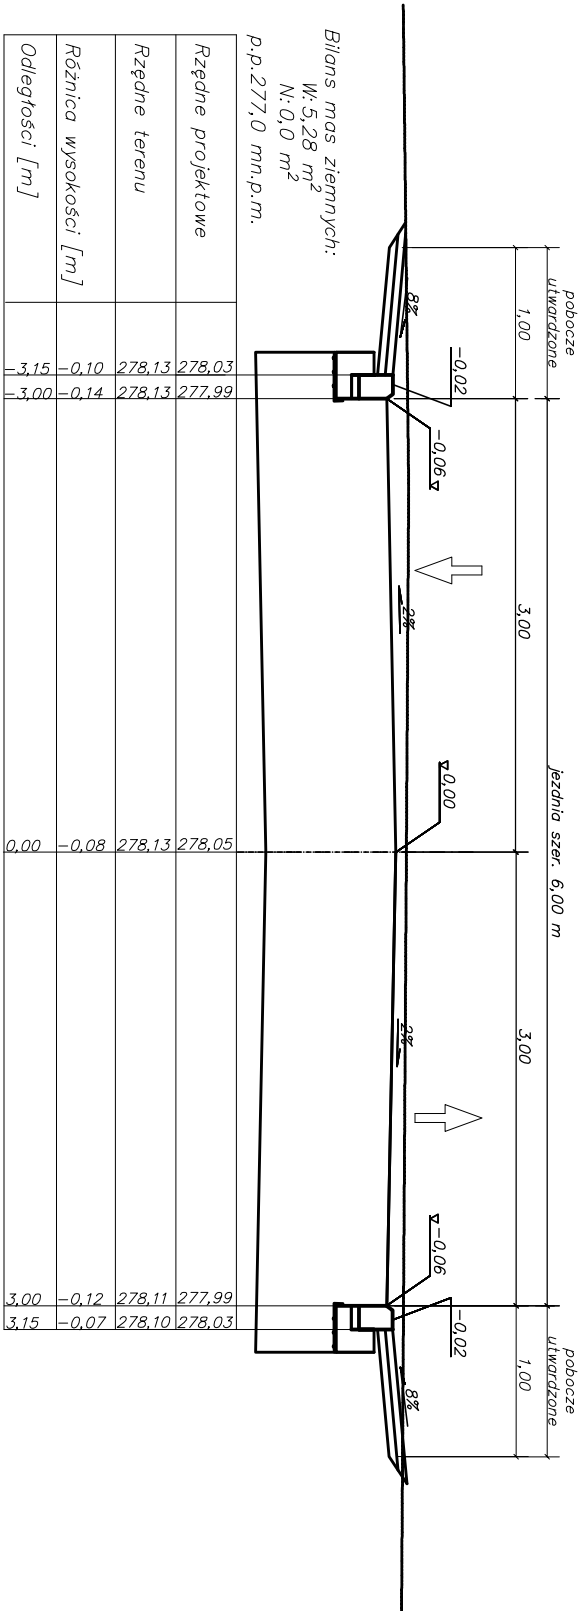

BPU "ALDA"s.c.; Hanna i Janusz Franciszek			
Wodzisław Śl., ul. Skrzyszowska 39c			
Obiekt:	"Budowa drogi na terenach po KWK 1 Maja wraz z oświetleniem i odwodnieniem."		
Investor:	Miasto Wodzisław Śląski	Rys.Nr	
Branża:	DROGOWA	skala: 1:50	
Rysunek:	przekroje poprzeczne	Data: 08.2016	
Projektant:	mgr inż. Kinga Maś upr. bud. SLK/4166/P000/12 mgr inż. Janusz Franciszek upr. bud. 711/88	Podpis:	