




Przekrój typowy I

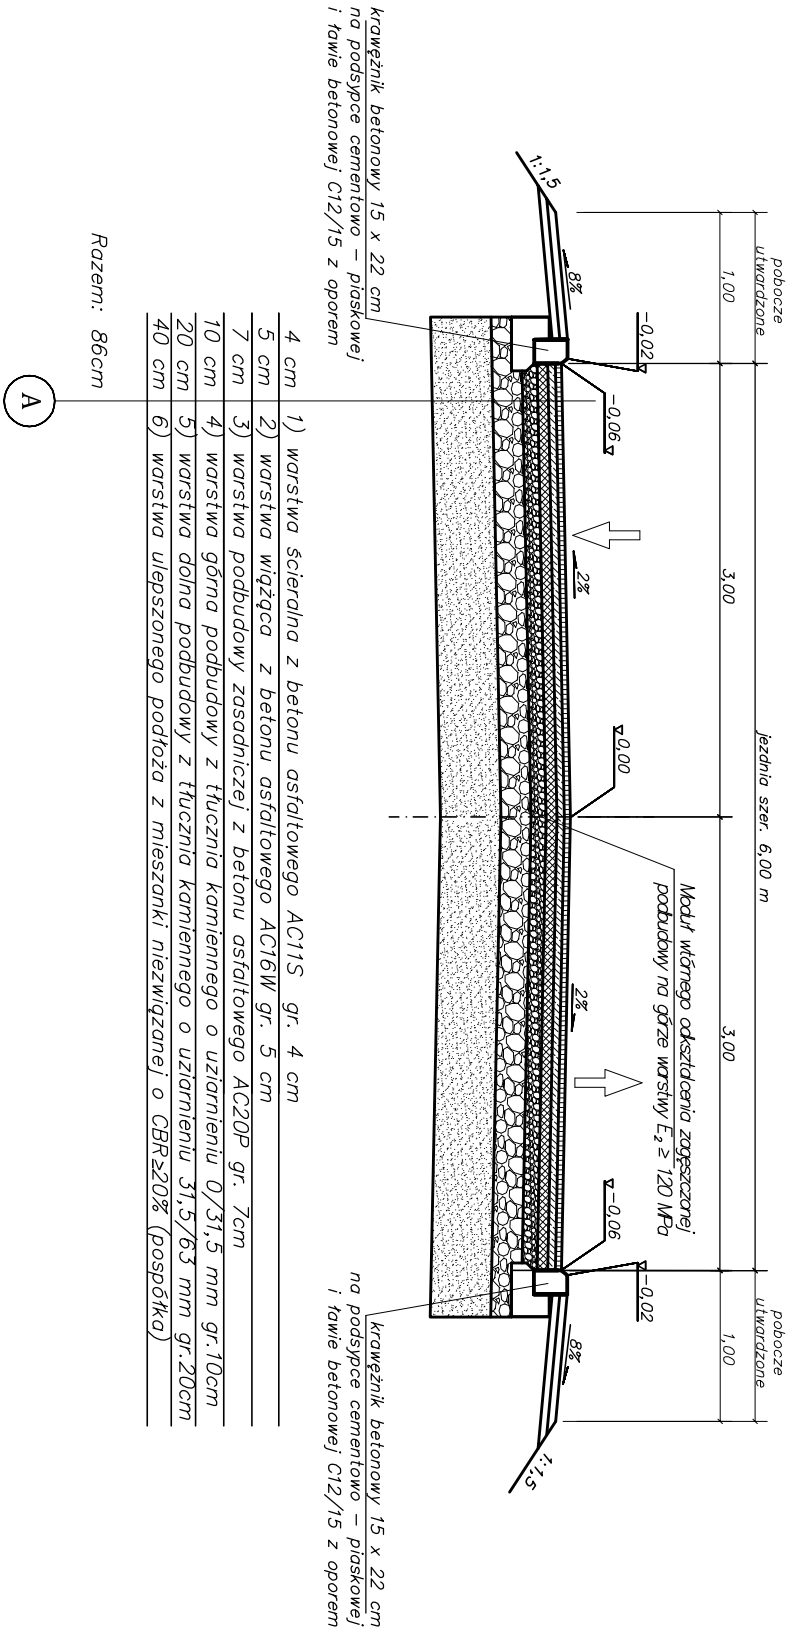

Przekrój typowy II

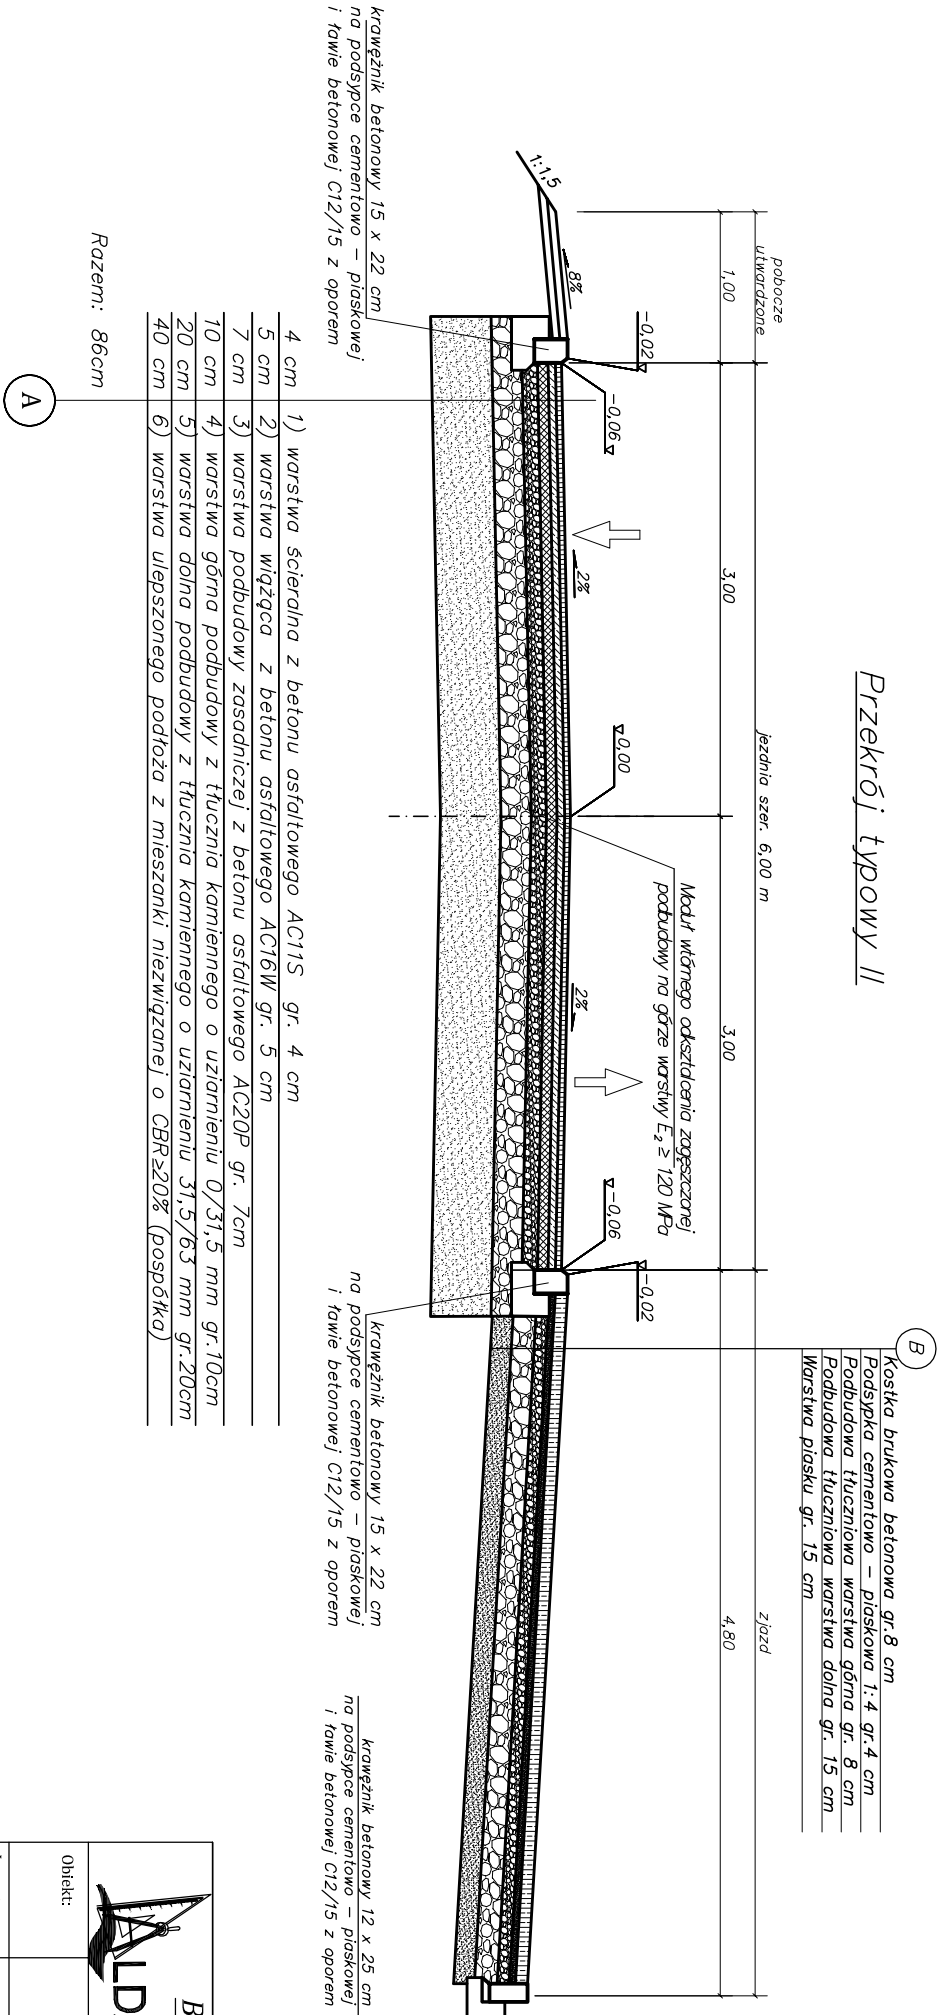

<div><div></div><div><div>BPu "ALDA"s.c.; Hanna i Janusz Franiczek</div><div>Wodzisław Śl.,</div><div>ul. Skrzyszowska 39c</div></div></div>			
Obiekt:	"Budowa drogi na terenach po KWK i Maju wraz z oświetleniem i odwodnieniem."		
Inwestor:	Miasto Wodzisław Śląski	Rys.Nr	
Branża:	DROGOWA	skala: 1:50	
Rysunek:	przekroje typowe I, II	Data: 08.2016	
Projektant:	mgr inż. Kinga Mias upr. bud. SLK/4166/P000/12	Podpis:	
	mgr inż. Janusz Franiczek upr. bud. 711/88	Podpis:	