



## RZUT POZIOMY

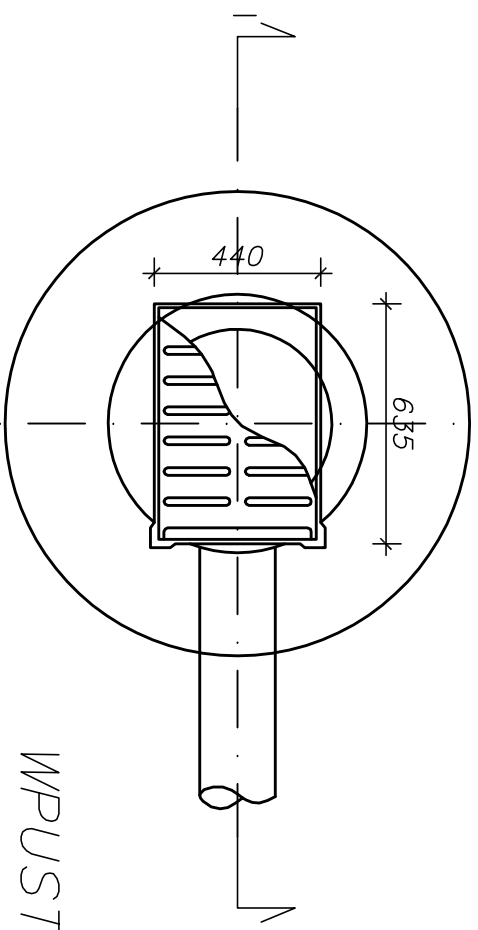


MPUST ULICZNY ŻELIMNY

klasy D 400 kN z osadnikiem i koszem,  
wypożożony w krąg żelwną  
uchylną bez zatrasku

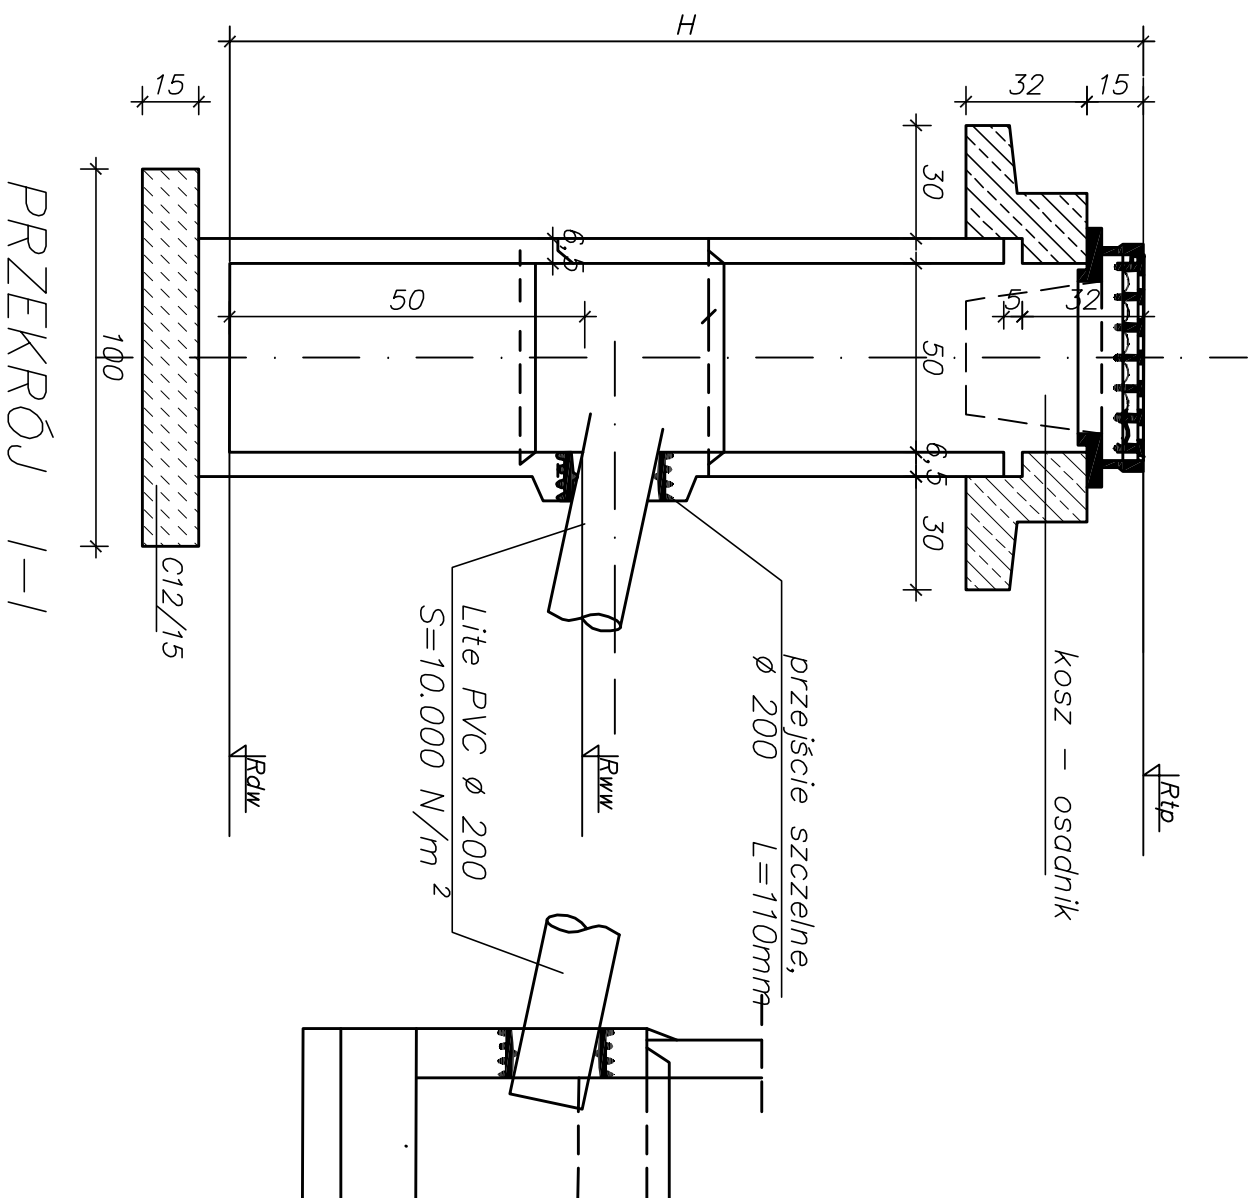

Zestawienie studzienek sciekowych Ø500 mm							
Nr projektu wpustu	Rzędna terenu ego – Rtp	Rzędna dna wpustu – Rdw	Rzędna wylotu z wpustu –Rwv	głębokości studzienki (H) [m]	Długość przekładki [m]	Spadek przekładki	Studnia na kanale głównym – rzędna wlotu przekładki
K1	277,97	276,45	276,95	1,52	5,40	1,00‰	st.D1 – 276,90
K2	277,97	276,43	276,93	1,54	2,90		st.D1 – 276,90
K3	278,10	276,47	276,97	1,63	8,70		st.D2 – 276,80
K4	278,10	276,41	276,91	1,69	5,50		st.D2 – 276,80
K5	278,19	276,39	276,89	1,80	2,40		st.D3 – 276,84
K6	278,19	276,39	276,89	1,80	7,20		st.D3 – 276,75
K7	277,91	275,91	276,41	2,00	9,20		st.D4 – 276,23
K8	277,55	275,65	276,15	1,90	7,80		st.D5 – 275,99
K9	277,55	275,55	276,05	2,00	3,20	2,00‰	st.D5 – 275,99
K10	277,45	275,45	276,05	2,00	8,00		st.D6 – 275,89
K11	277,45	275,45	275,95	2,00	3,90		st.D6 – 275,87
K12	277,45	275,45	275,95	2,00	3,90		st.D7 – 275,86
K13	277,56	275,56	276,06	2,00	9,20		st.D8 – 275,88
K14	277,66	275,66	276,06	2,00	8,60		st.D9 – 275,89
K15	277,66	275,66	276,06	2,00	5,30		st.D9 – 275,95

 <p><b>PPU "ALDA" s.c.; Hanna i Janusz Franciczek</b></p> <p><b><u>Wodzisław Śl.,</u></b></p> <p><b><u>ul. Skrzyszowska 39c</u></b></p>	
Objekt:	<p><i>"Budowa drogi na terenach po KWK i Majta wraz z oświetleniem i odwodnieniem" – zadanie 7b</i></p>
Investor:	Miasto Wodzisław Śląski
Brzoza:	DROGOWA
Rysunek:	przekroje poprzeczne przez studzienkę ściekową
Projektant:	mgr inż. Janusz Franciczek
	mgr inż. Kinga Maś
	upr. bud. SLK/4166/P/00D/12
	Podpis:
	Rys.Nr
	skala: 1:20
	Data: 08.2016