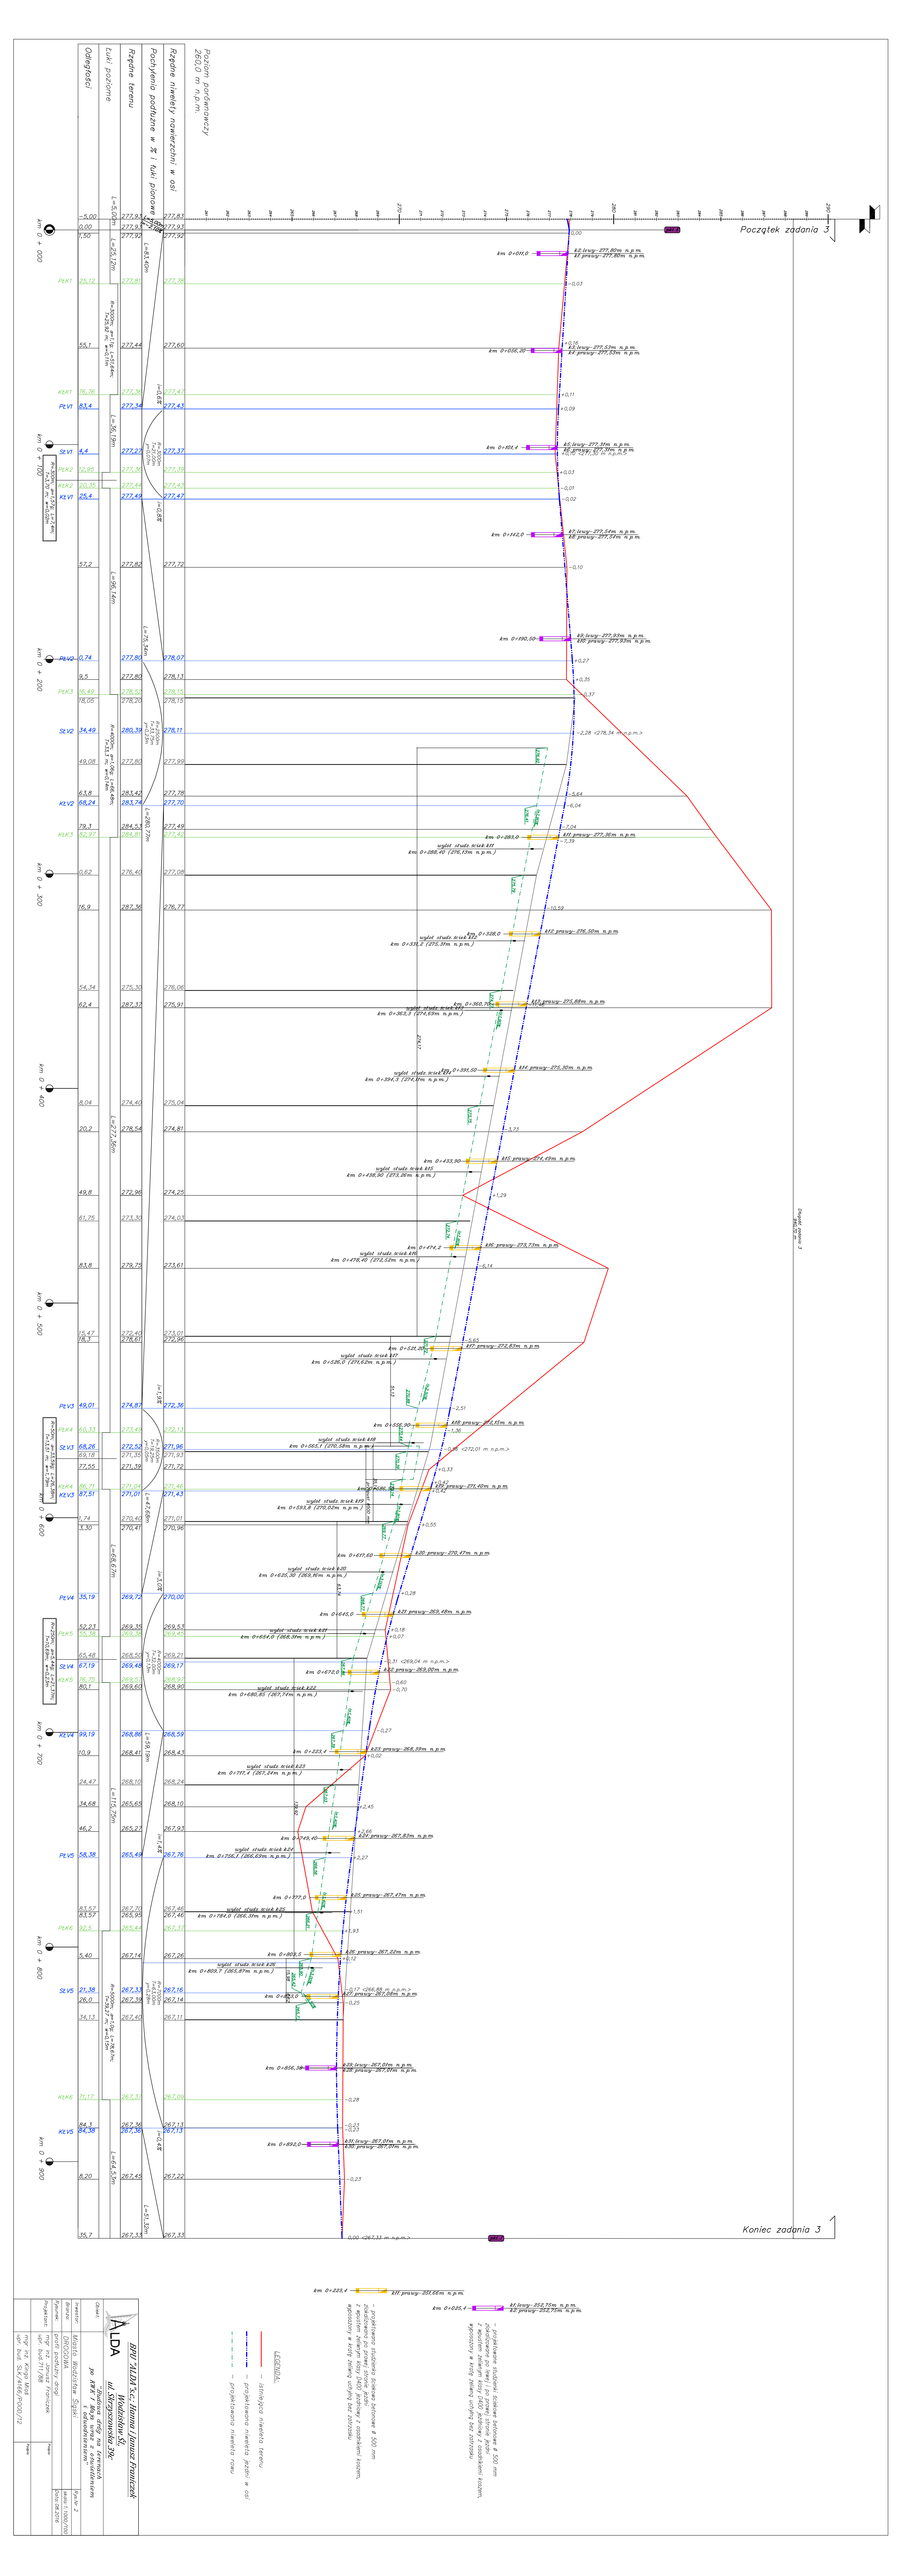
Poziom porównawczy 260,00 m n.p.m.
Rzędne niwelety nawierzchni w osi
Pochylenia podłużne w % i tyki pionowe
Rzędne terenu
Tyki poziome
Odległości
Początek zadania 3
Koniec zadania 3
km 0+000
km 0+100
km 0+200
km 0+300
km 0+400
km 0+500
km 0+600
km 0+700
km 0+800
km 0+011,0
km 0+050,20
km 0+101,4
km 0+112,0
km 0+190,00
km 0+288,0
km 0+328,0
km 0+360,70
km 0+391,60
km 0+433,90
km 0+474,2
km 0+526,0
km 0+556,80
km 0+565,1
km 0+617,60
km 0+643,0
km 0+667,0
km 0+717,40
km 0+777,0
km 0+809,5
km 0+822,2
km 0+856,38
km 0+893,0
km 0+225,4
km 0+035,1
PK1
PK2
PK3
PK4
PK5
PK6
KV1
KV2
KV3
KV4
KV5
KV6
PV1
PV2
PV3
PV4
PV5
PV6
SV1
SV2
SV3
SV4
SV5
SV6
Projekt. ekran. z siatki 2,0 m, t=0,15m
Projekt. ekran. z siatki 2,0 m, t=0,15m
Projekt. ekran. z siatki 2,0 m, t=0,15m