




Przekrój poprzeczny
km 0 + 408,04

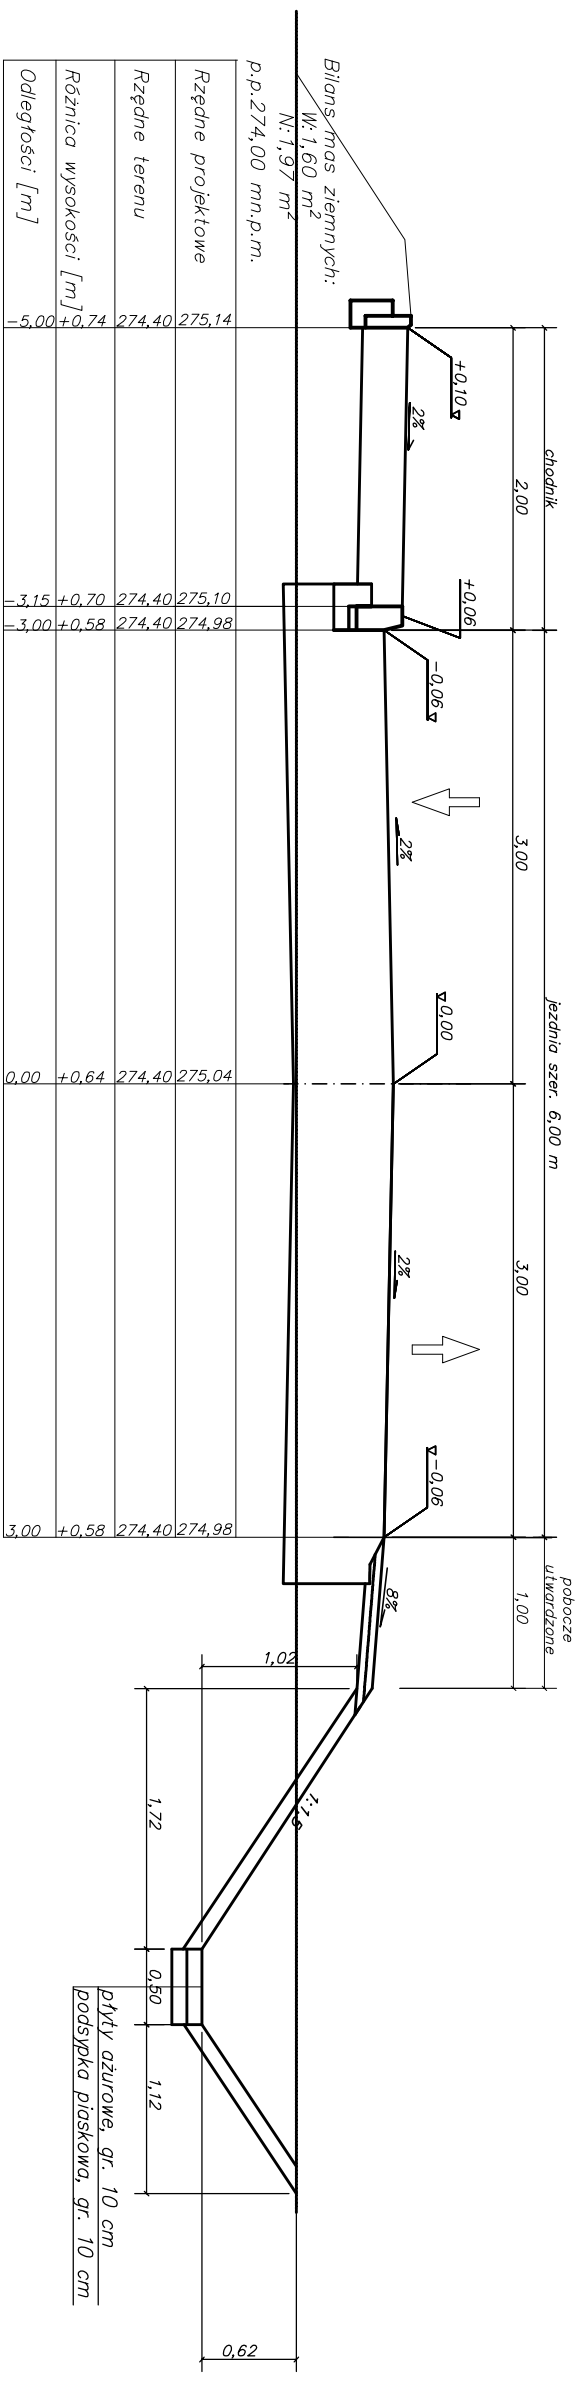

Przekrój poprzeczny
km 0 + 461,75

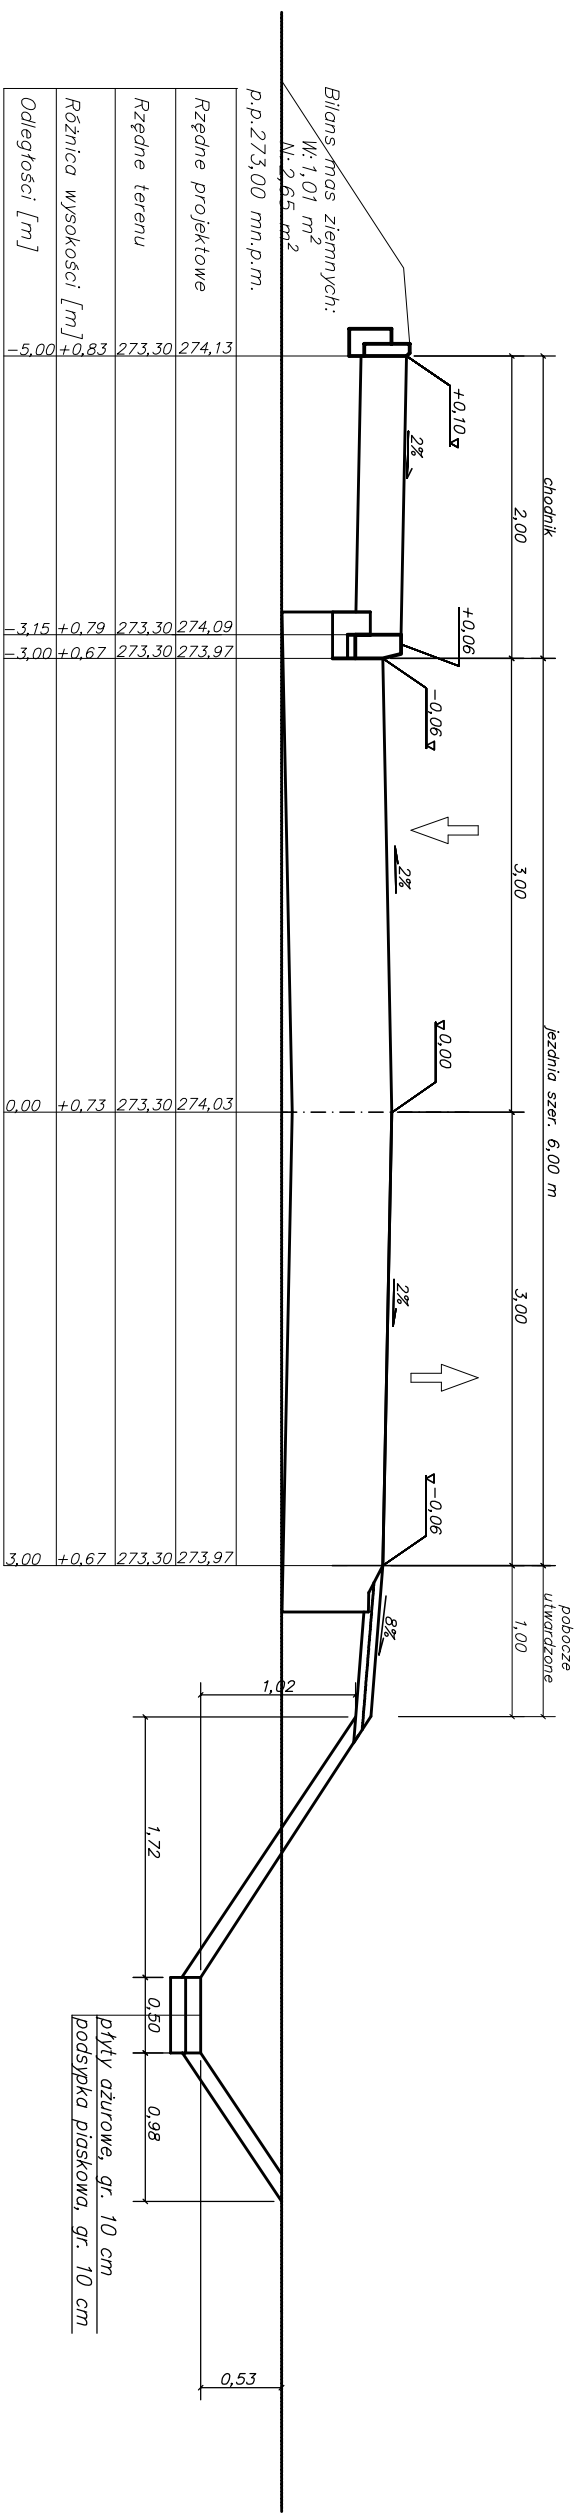

Obiekt:	 <p><u>BPU "ALDA" s.c.; Hanna i Janusz Franićzek</u> <u>Wodzisław Śl.,</u> <u>ul. Skrzyszowska 39c</u></p>		
	<p><i>po KWK 1 Maja umaz z oswietleniem i odwuodnieniem</i></p>		
Investor:	Miasto Wodzisław Śląski	Rys.Nr	
Branża:	DROGOWA	skala:1:50	
Krysumek:	przekroje poprzeczne	Data:08.2016	
Projektant:	mgr inż. Janusz Franićzek upr. bud.711/88	Podpis:	
	mgr inż. Kinga Miś upr. bud.SLK/4166/P000/12	Podpis:	