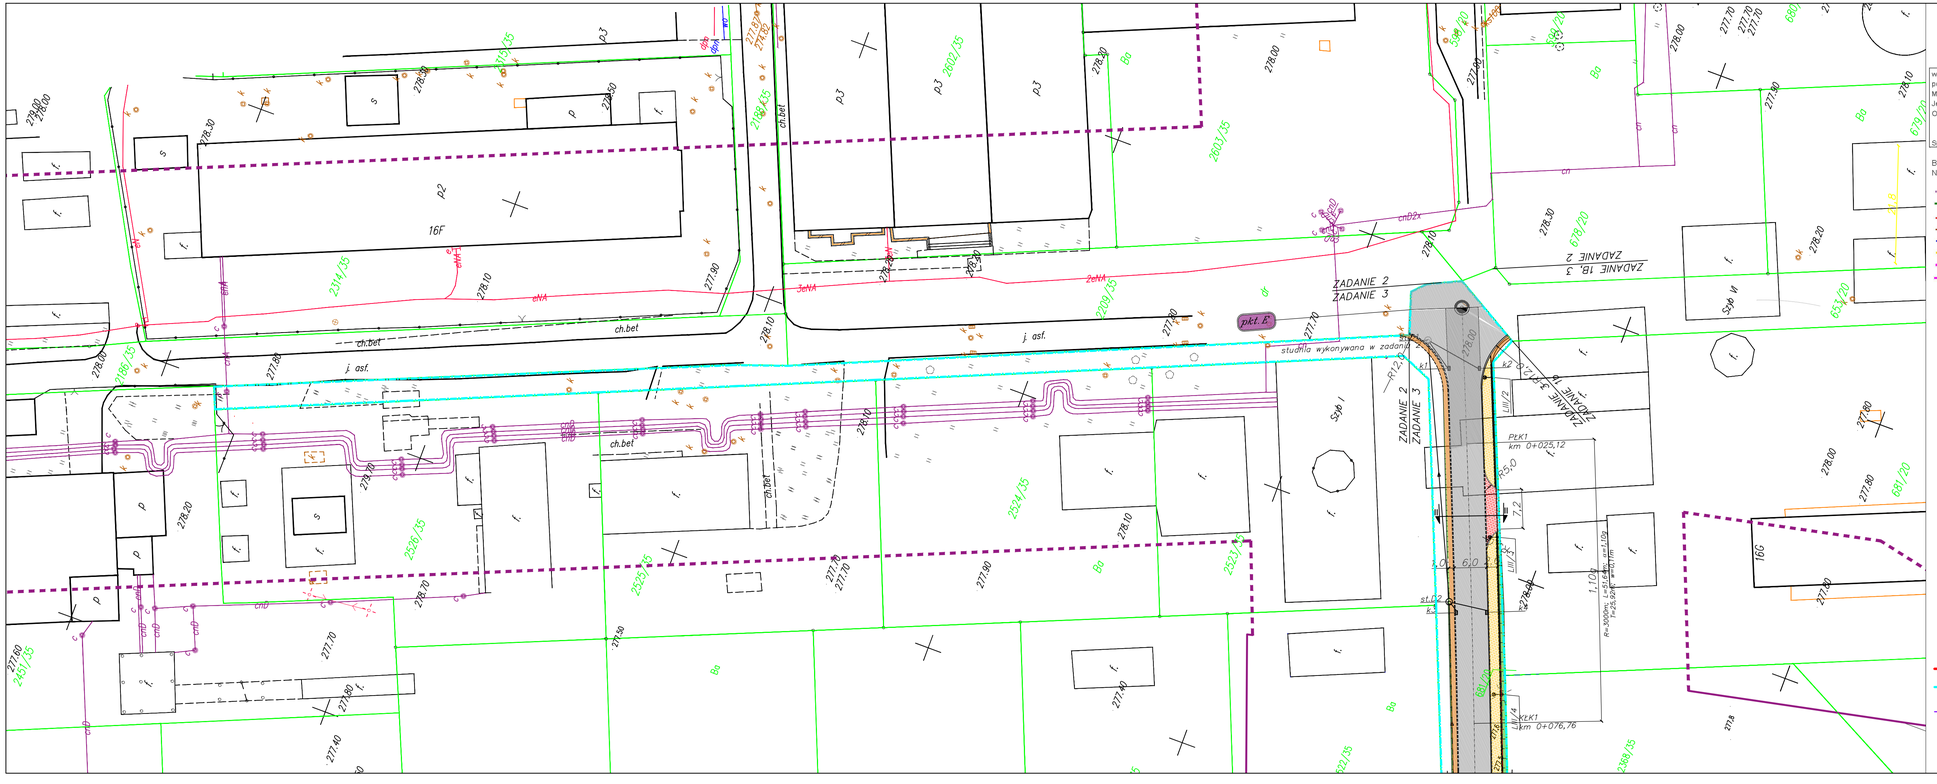

MAPA DO CELÓW PROJEKTOWYCH

CZĘŚĆ 4 skala 1 : 500

Godło mapy : 6.123.25.08.3.3,3.1,3.4,13.1,2,12.2.2 ukł. Wys. Kronsztadt - 86

woj.: śląskie
powiat: wodzisławski
Miejscowość: Wodzisław Śląski
Jedn. ewid.: 241504_1 Wodzisław Śląski
Obręb ewid.: 0003_Wilchwy

WG.6640.1.224.2015

Sporządzono: Wodzisław Śl. Dnia 27.05.2015r ks.rob.: 11/2015

Brak projektów ZUDP
Nie wyklucza się istnienia w terenie sieci nie wykazanych przez instytucje branżowe

- Kolor fioletowy: zakres pomiaru
- Kolor zielony: granica działki
- Kolor czerwony: przewód energetyczny
- Kolor brązowy: przewód kanalizacyjny
- Kolor niebieski: sieć wodociągowa
- Kolor żółty: przewód gazowy
- Kolor różowy: przewód ciepłowniczy
- Kolor różowy przerywany- kontury planu zagospodarowania przestrzennego

Legenda

- jezdnia o nawierzchni bitumicznej szerokości 6,0m
- chodnik z brukowej kostki betonowej szer. 2,0m
- zjazd do posesji z kostki brukowej betonowej gr.8 cm
- pobocze utwardzone warstwą tłucznia
- krawężnik najazdowy o wymiarach 15 x 22 cm na zjazdach
- krawężnik betonowy o wymiarach 15 x 30 cm
- projektowana sieć kanalizacji deszczowej:
  - studnia rewizyjna bet. ⌀ 1200 mm
  - studzienka ściekowa bet. ⌀ 500 m z wlazem jezdniowym
  - przykanalik z rur PCV ⌀ 160 mm
  - kolektor z rur PCV
- projekt. stup SAL–N1 h=8m + oprawa Teceo1
- projekt. linia kablowa YAKY 4x35mm2
- linia podziału
- linia rozgraniczająca teren (granica pasa drogowego)
- zakres korzystania ograniczonego

ALDA

BPU "ALDA"s.c.; Hanna i Janusz Franiczek
Wodzisław Śl.
ul. Skrzyszowska 39c

Obiekt:	"Budowa dróg na terenach po KWK 1 Maja wraz z oświetleniem i odwodnieniem"		
Inwestor:	Miasto Wodzisław Śląski		Rys.Nr 1c
Branża:	DROGOWA		skala: 1:500
Rysunek:	projekt zagospodarowania terenu zadanie 3 cz. 3		Data: 08.2016
Projektant:	mgr inż. Janusz Franiczek upr. bud.711/88	Podpis:	
	mgr inż. Kinga Miś upr. bud. SLK/4166/POOD/12	Podpis:	
	mgr inż. Dariusz Turniak upr. bud. SLK/5811/PBE/15	Podpis:	