



Przekrój poprzeczny A-A
wylot W1

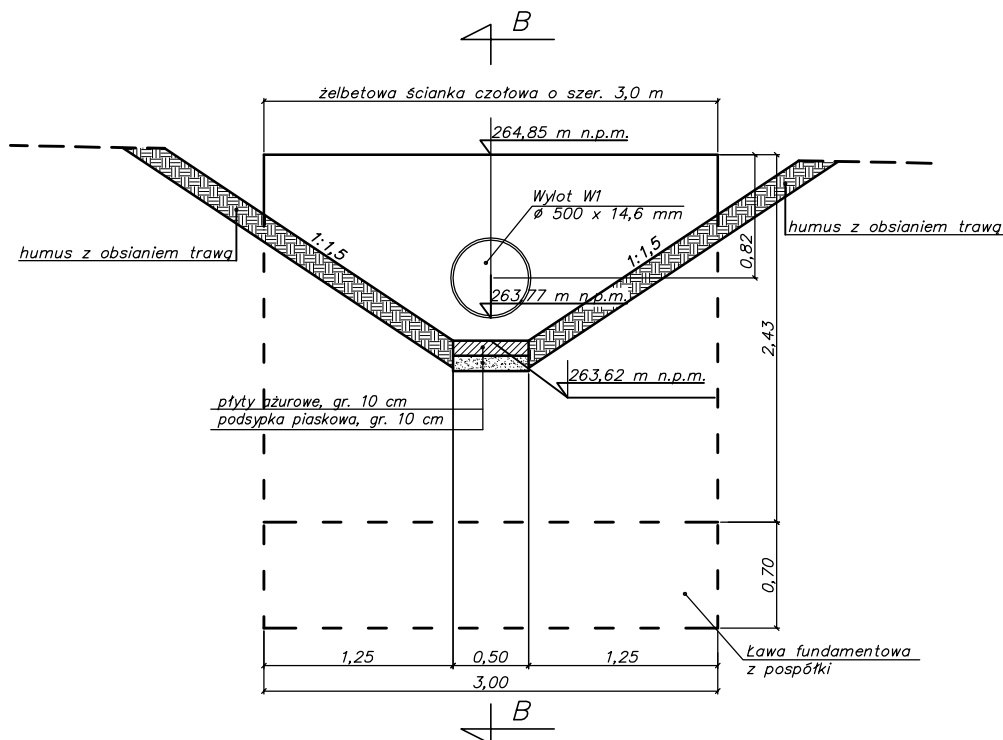

Przekrój podłużny B-B

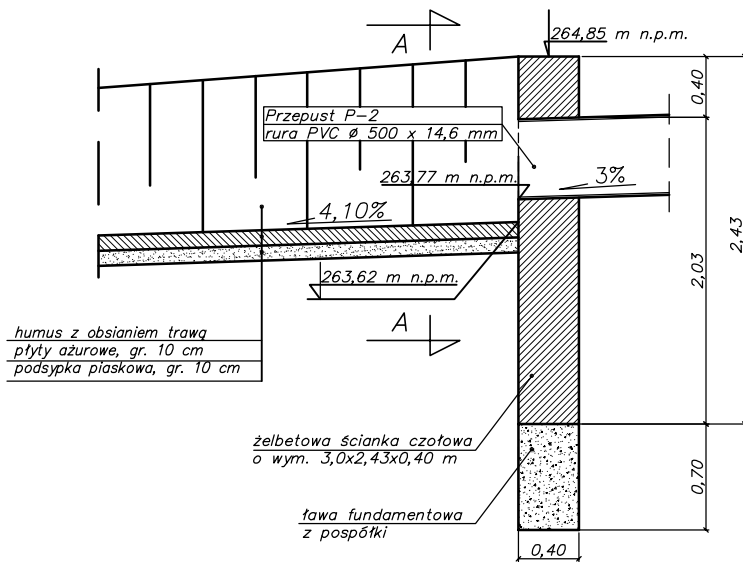

BPU "ALDA"s.c.; Hanna i Janusz Franciczek

Wodzisław Śl.,
ul. Skrzyszowska 39c

Obiekt:	"Budowa dróg na terenach po KWK 1 Maja wraz z oświetleniem i odwodnieniem"	
Inwestor:	Miasto Wodzisław Śląski	Rys.Nr
Branża:	DROGOWA	skala: 1:50
Rysunek:	przekroje przez wylot W1	Data:08.2016
Projektant:	mgr inż. Janusz Franciczek upr. bud.711/88	Podpis:
	mgr inż. Kinga Mlaś upr. bud. SLK/4166/POOD/12	Podpis: