





Kostka brukowa betonowa gr. 6 cm
Podsyпка cementowa – piaskowa 1:4 gr. 4 cm
Podbudowa tłuczniowa warstwa górną gr. 10 cm
Warstwa piasku gr. 10 cm

Moduł wtórnego odkształcenia:

- Podbudowy na górze warstwy $E_2 \geq 80 \text{ MPa}$, przy czym zageźnienie należy uznać za prawidłowe gdy spełniony został warunek $E_2/E_1 \leq 2,2$;

Przekrój typowy III

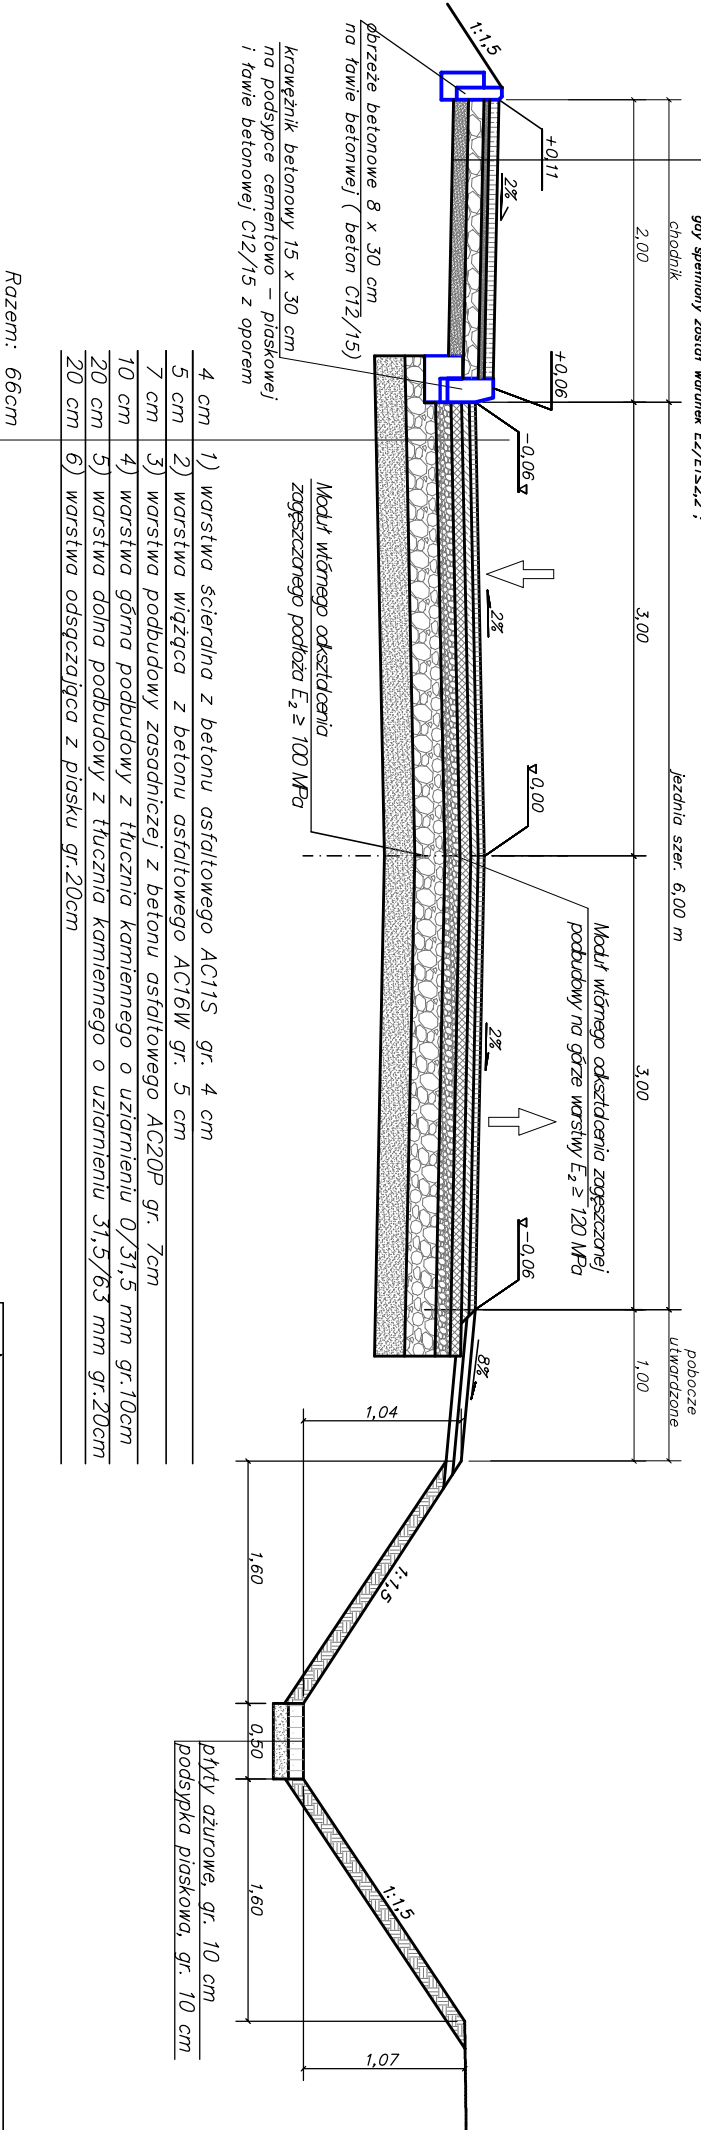

Obiekt:	 <u>BPu "ALDA" s.c.; Hanna i Janusz Franciszek</u> <u>Wodzisław Śl.,</u> <u>ul. Skrzyszowska 39c</u>		
Investor:	Miasto Wodzisław Śląski	Rys.Nr 4	
Branża:	DROGOWA	skala:1:50	
Rysunek:	przekrój typowy III	Data:08.2016	
Projektant:	mgr inż. Janusz Franciszek upr. bud.711/88	Podpis:	
	mgr inż. Kinga Mias upr. bud.SLK/4166/P00D/12	Podpis:	