




Przekrój poprzeczny
km 0+ 055.1

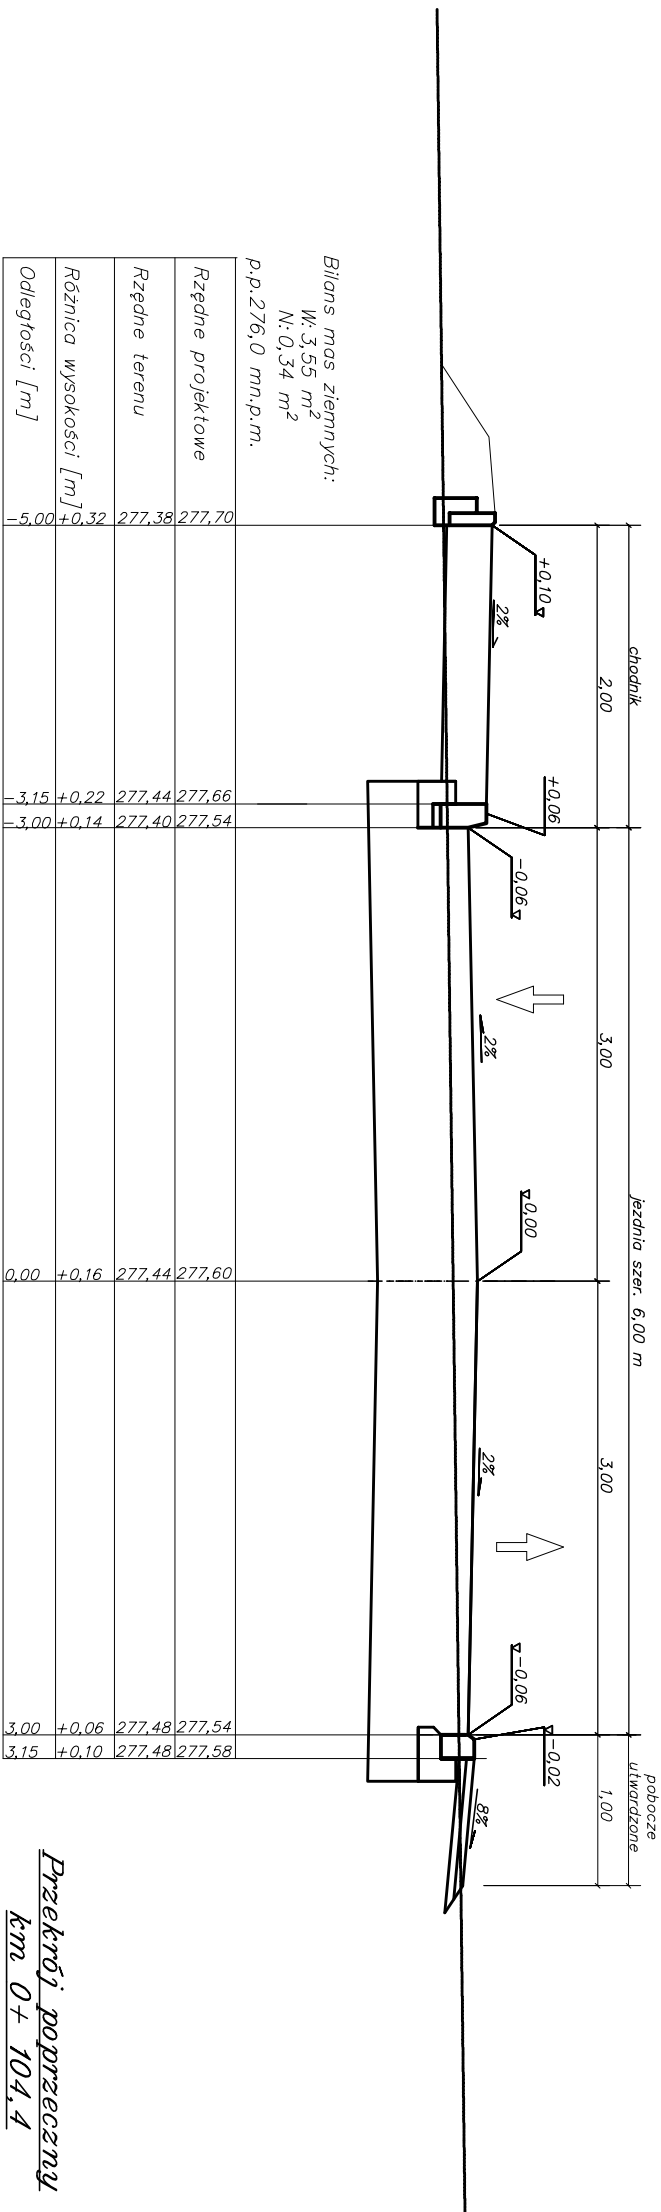

Przekrój poprzeczny
km 0+ 104.4

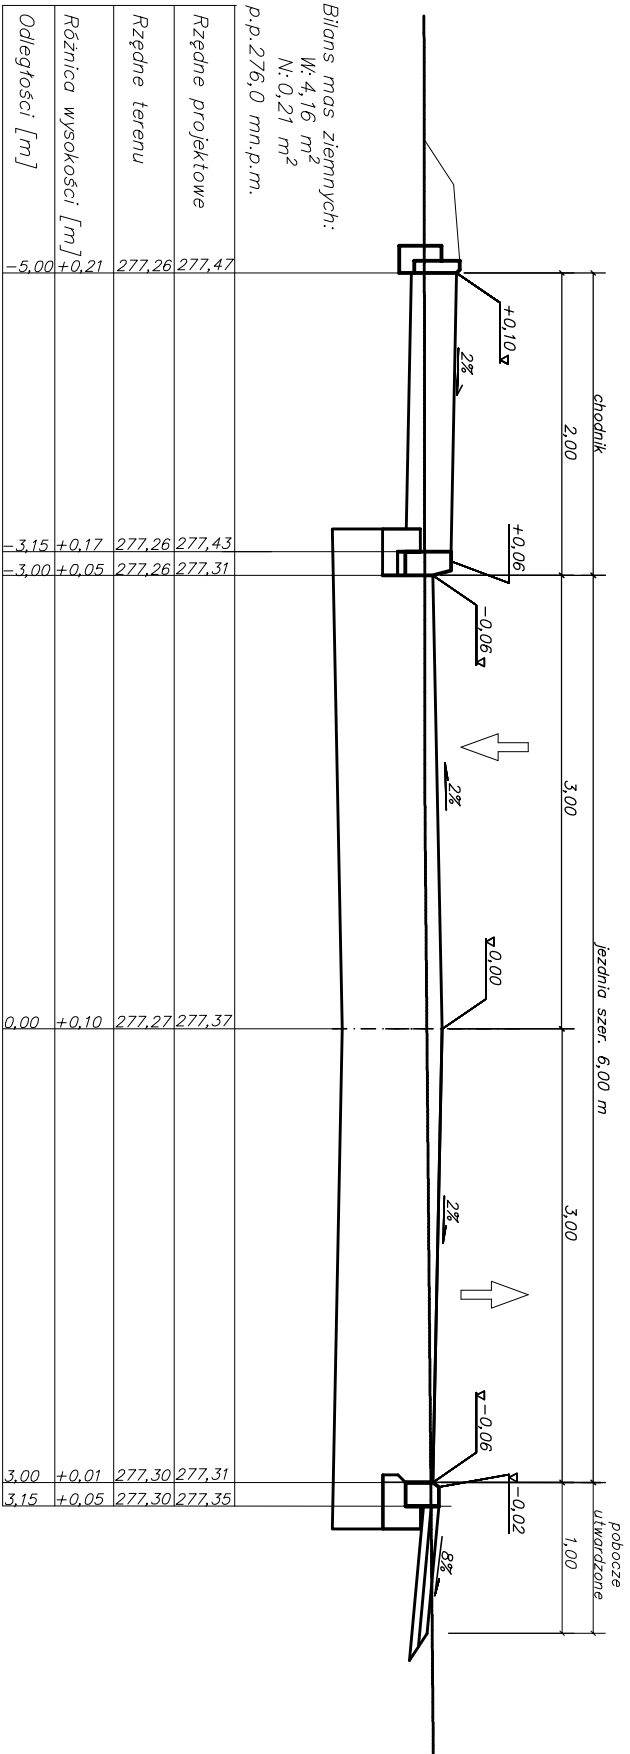

Przekrój poprzeczny
km 0+ 157.2

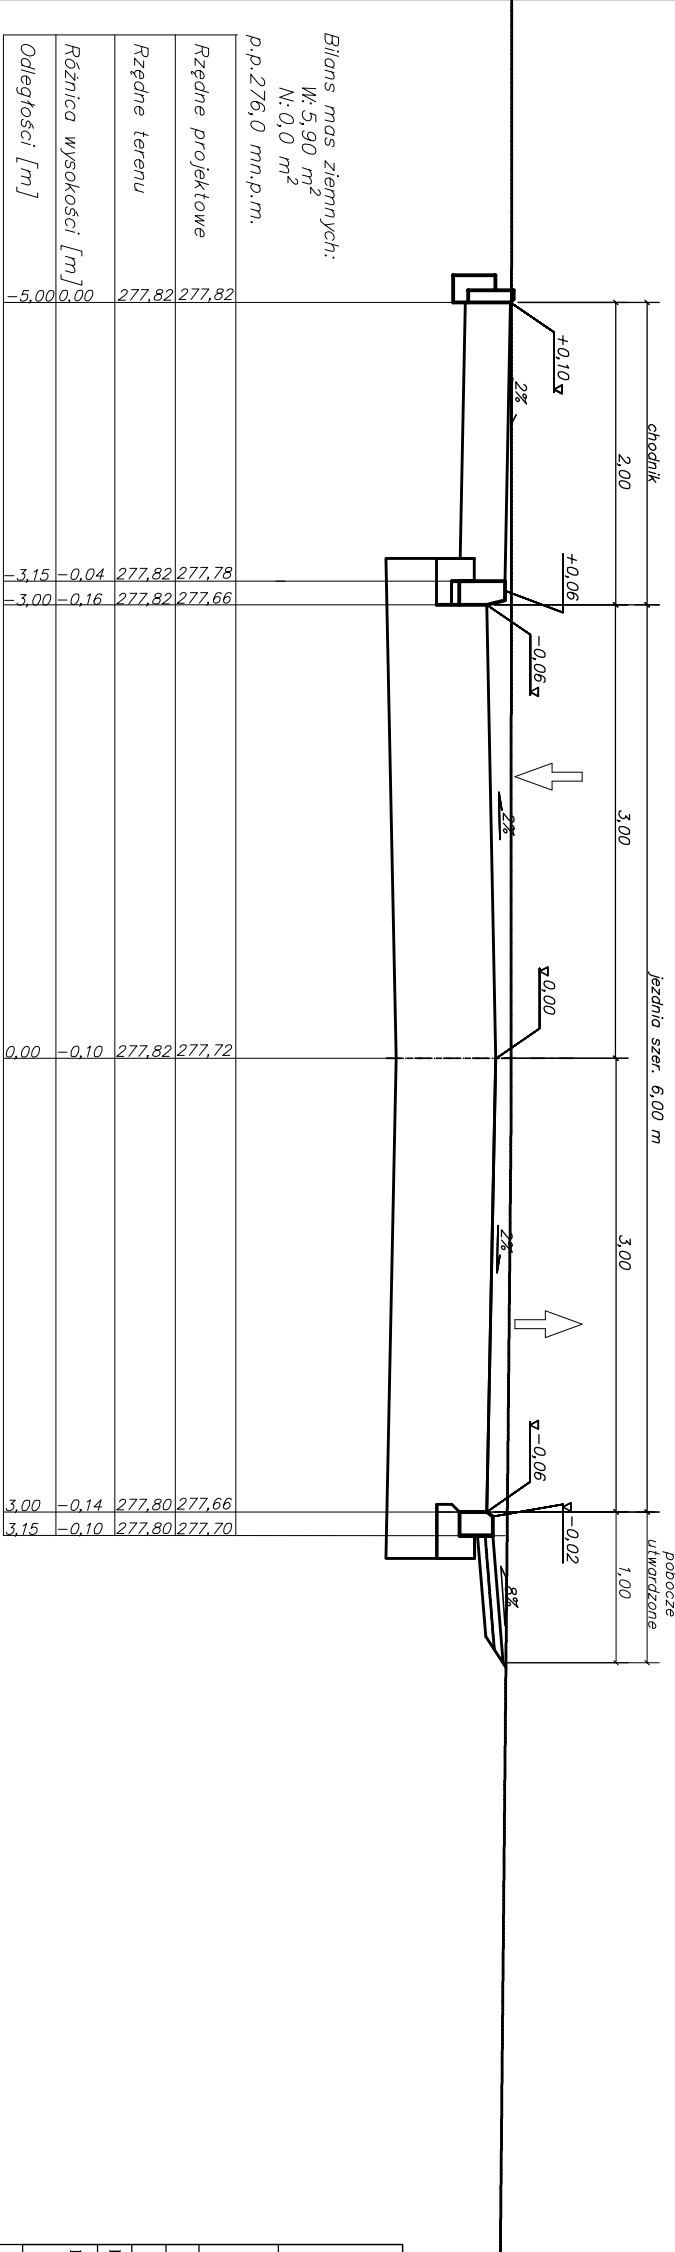

BPU "ALDA" s.c.; Hanna i Janusz Franciszek
Wodzisław Śl.,
ul. Skrzyszowska 39C

"Budowa drogi na terenach
po KWK 1 Maja wraz z oświetleniem
i odwodnieniem"

Investor: Miasto Wodzisław Śląski

Branża: DROGOWA

Rysunek: przekroje poprzeczne

Projektant: mgr inż. Janusz Franciszek
upr. bud. 711/88

mgr inż. Kinga Mias
upr. bud. SLK/4166/POOD/12

Projekt:

Rys. Nr
skala: 1:50
Data: 08.2016