




Przekrój poprzeczny
km 0 + 826,0

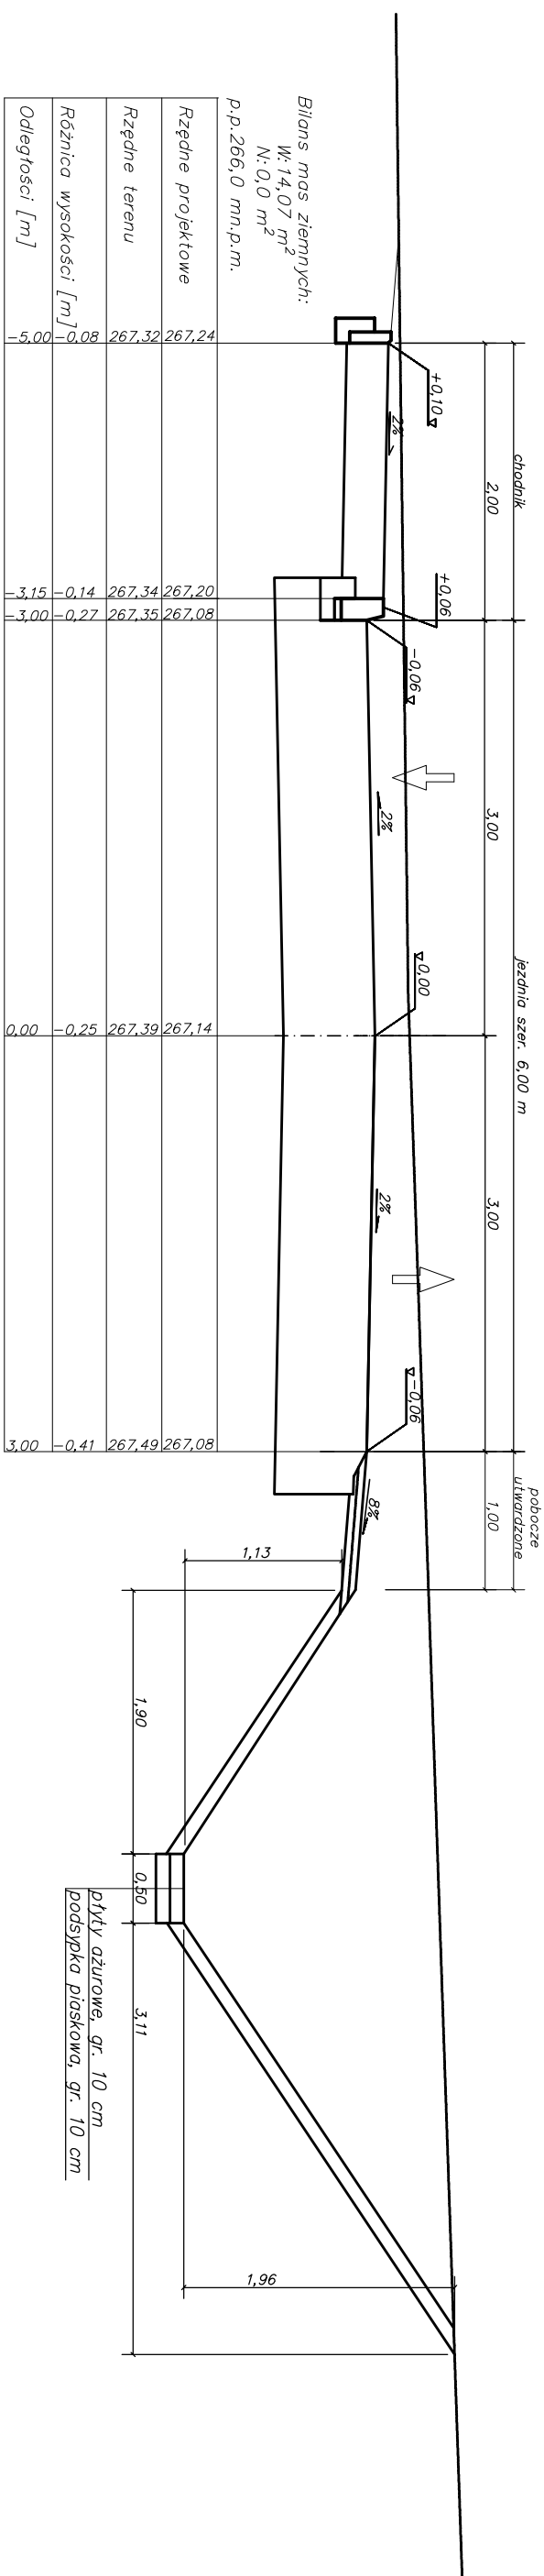

Przekrój poprzeczny
km 0 + 834,13

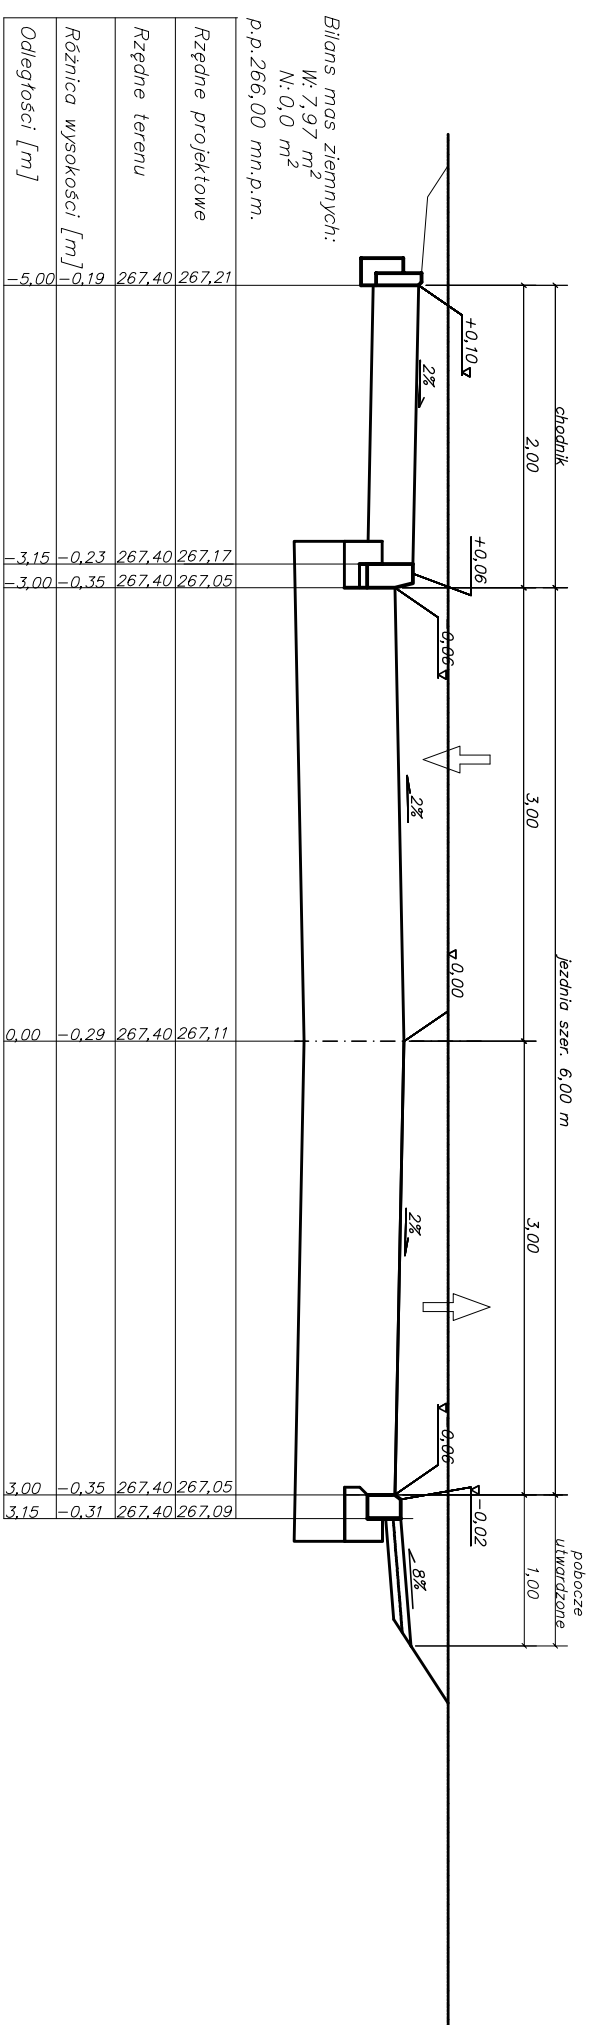

 <p><u>BPu "ALDA" s.c.; Hanna i Janusz Franiczek</u> <u>Wodzisław Śl.,</u> <u>ul. Skrzyszowska 39c</u></p>		<p><i>"Budowa drogi na terenach po KWK 1 Maja wraz z oświetleniem i odwodnieniem"</i></p>	
Investor:	Miasto Wodzisław Śląski	Rys.Nr	
Branża:	DROGOWA	skala:1:50	
Rysunek:	przekroje poprzeczne	Data:08.2016	
Projektant:	mgr inż. Janusz Franiczek upr. bud./11/88	Podpis:	
	mgr inż. Kinga Młoś upr. bud. SLK/4166/P00D/12	Podpis:	