

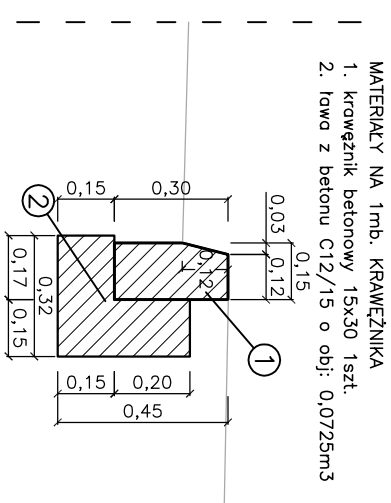


PRZEKRÓJ KONSTRUKCYJNY

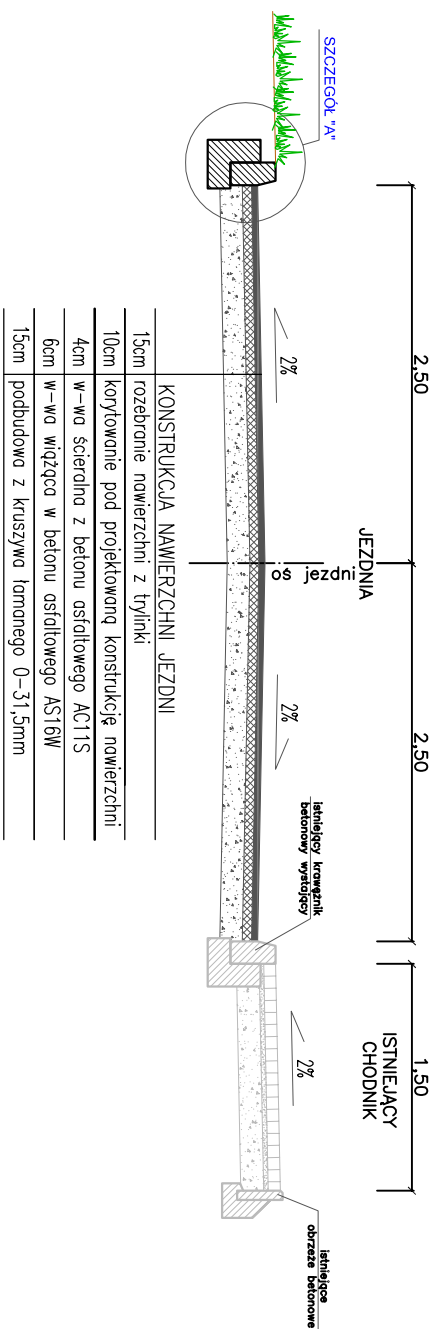

PRZEKRÓJ KONSTRUKCYJNY

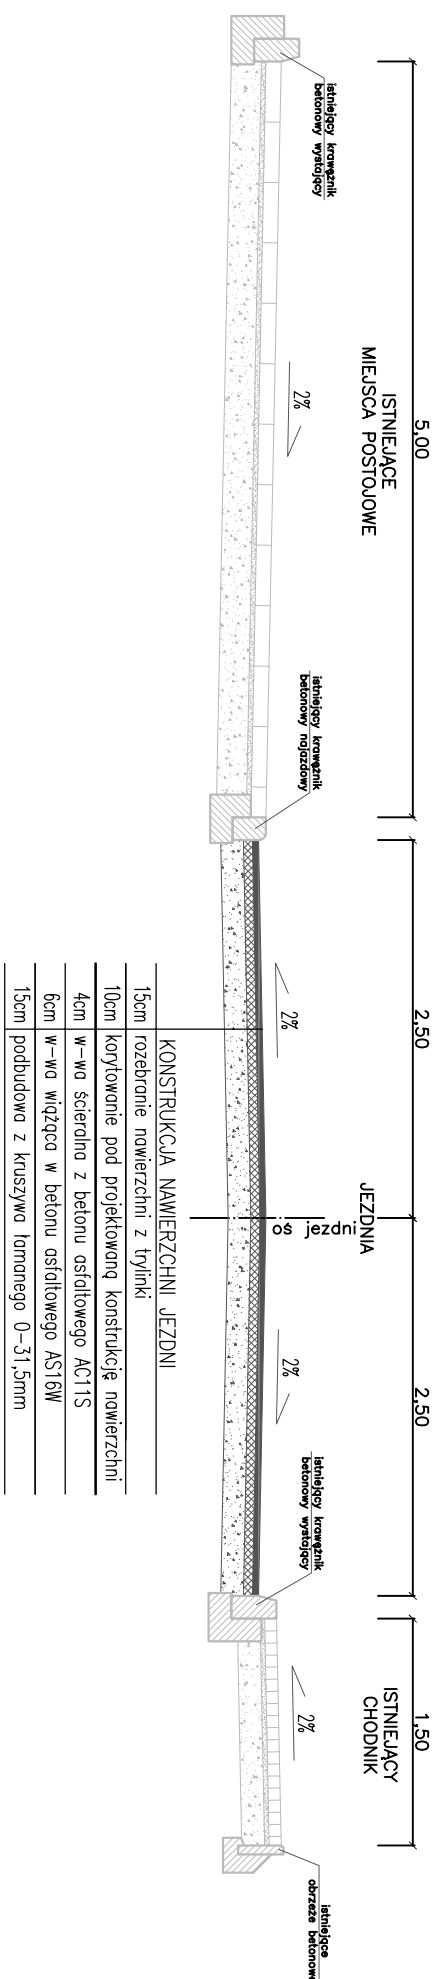

15cm	KONSTRUKCJA NAWIERZCHNI JEZDNI
10cm	rozrobienie nawierzchni z tylniki
4cm	krytowanie pod projektowaną konstrukcję nawierzchni
6cm	w-ła ścierna z betonu asfaltowego AC11S
15cm	w-ła wiążąca z betonu asfaltowego AS16W
	podbudowa z kruszywa łamanego 0-31,5mm

PROJEKTOWANIE KONSTRUKCYJNO - INŻYNIERYJNE
BRONISŁAW WALLUGA
 ul. Modrzewskiej 16/15
 41-712 Ruda Śląska
 tel./fax (32) 2 444 666
 e-mail: walluga@wp.pl

INWESTOR: ZARZĄD DRÓG MIEJSKICH W WODZISŁAWIU ŚLĄSKIM
ul. Marklowicza 21
44-300 Wodzisław Śląski

INWESTYCAJA: Przebudowa drogi do przedszkola nr 6
w Wodzisławiu Śląskim

BRANŻA:		DROGOWA		TYTUŁ RYSUNKU:		PRZEKROJE NORMALNE	
PROJEKTOWAL:		DATA:		NR UPR.:		NR ZIELEŃNI:	
mgr inż. Bronisław WALUGA		05.2022		487/G4		KT1 1/2022	
						STADIUM:	
						PBW	
						SKALA:	
						1:50/1:20	
						NR RYSUNKU:	
						3	