


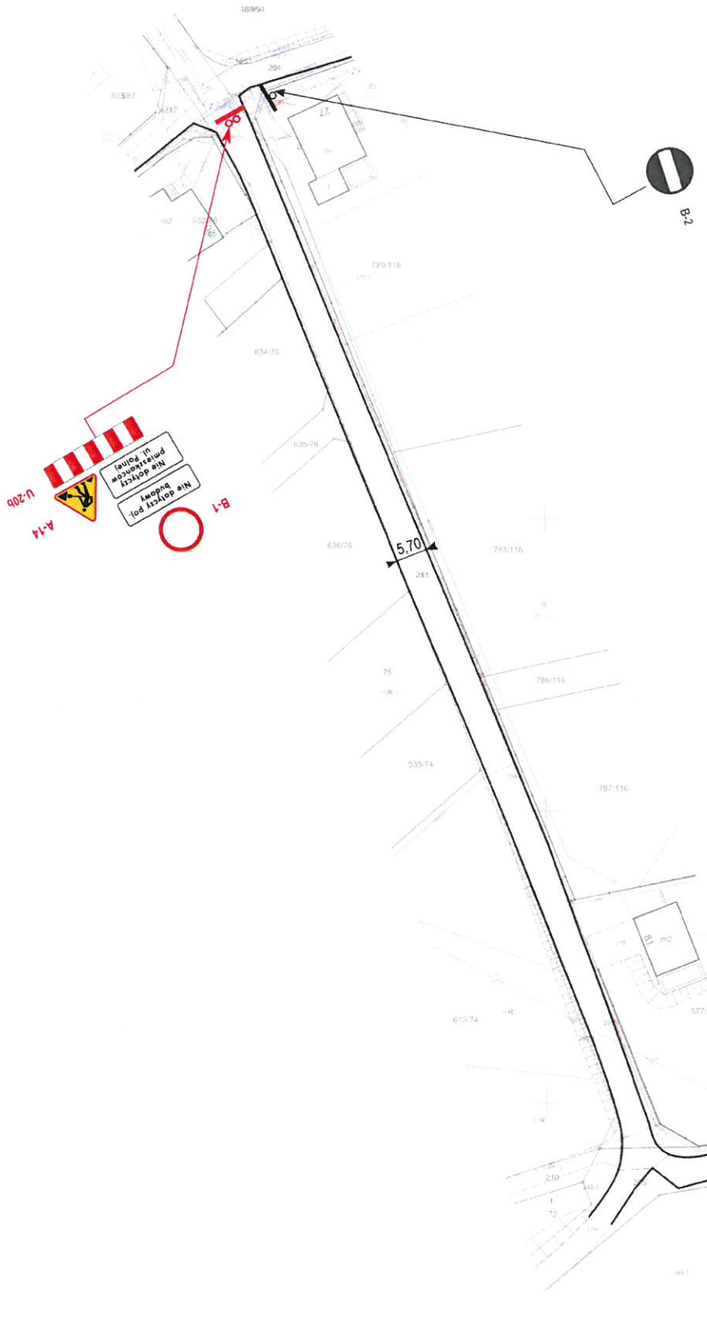


STAROSTWO POWIATOWE
WYDZIAŁ KOMUNIKACJI
I TRANSPORTU
44-300 Wodzisław Śl.
ul. Rzeczycka 92a

Inwestor:
**Zarząd Dróg Miejskich**
w Wodzisławiu Śląskim

Temat:
"Utwardzenie w kruszywie nawierzchni drogi gruntowej tj. ulicy Polnej od nr 40A na odcinku długości ok. 330 m i szerokości 3,50 m w Wodzisławiu Śląskim""

Adres inwestycji:
Powiat Wodzisławski
Gmina Wodzisław Śląski
ulica: Polna (droga gminna)

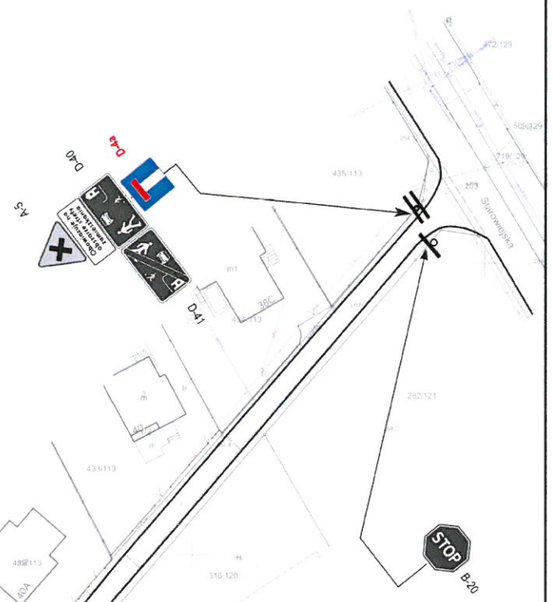Projektant:
techn. bud. Janusz Mańka

Data wykonania:
06/2024

Nazwa rysunku:
Czasowa organizacja ruchu

Skala:
1:1000

Nr rysunku:
2