


PRZEKRÓJ NAWIERZCHNI DROGI A-A

skala 1:20

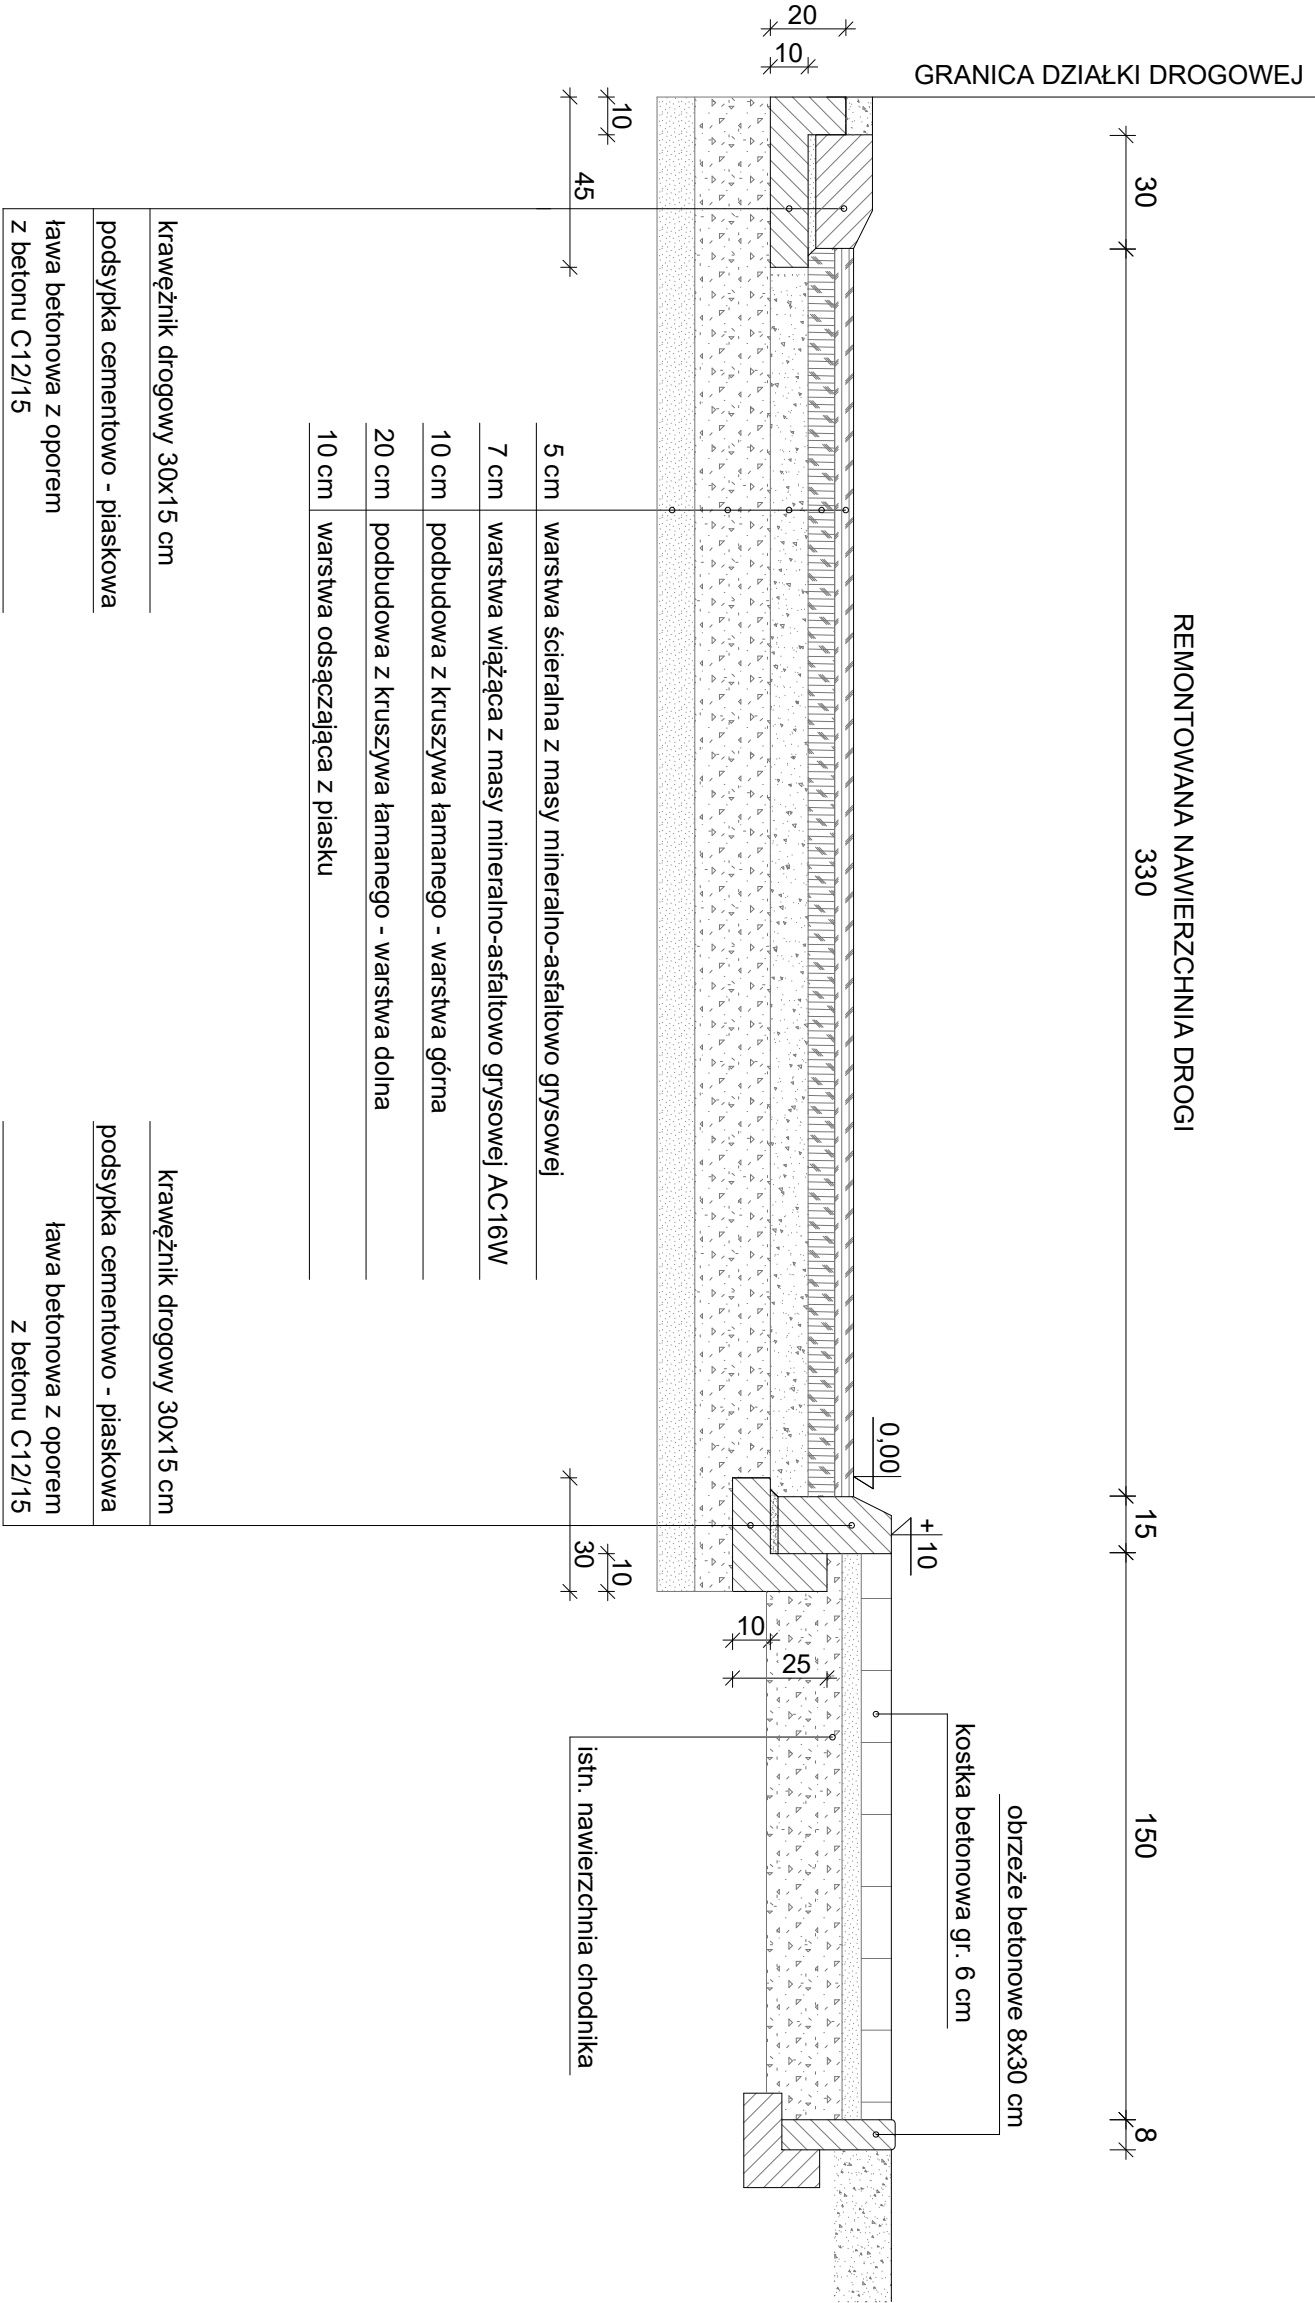

Inwestor:		Miasto Wodzisław Śląski	
44-300 Wodzisław Śląski, ul. Bogumińska 4			
Adres inwestycji:			
44-300 Wodzisław Śląski, ul. Edwarda Sosny			
Temat:			
44-300 Wodzisław Śląski, ul. Edwarda Sosny			
Projektant:	mgr inż. Grzegorz Połomski, nr upr. bud. SLK5022/POOD/13	Data wykonania:	
Nazwa rysunku:	PRZEKRÓJ NAWIERZCHNI DROGI A-A	Skala:	
Autor projektu zgodne z Ustawą o prawie autorskim i prawach pokrewnych z dnia 04. 02. 1994 r. (Dziennik Ustaw Nr 24 poz. 83 z dnia 23. 02. 1994) zastrzega prawa autorskie i zakazuje bez jego wiedzy i zgody wykorzystywania tego projektu do celów handlowych, reklamowych i wprowadzania w nim zmian, podnie wyrażone w projekcie.		Nr rysunku:	
		1 : 20	
		sierpień 2018	
		3	