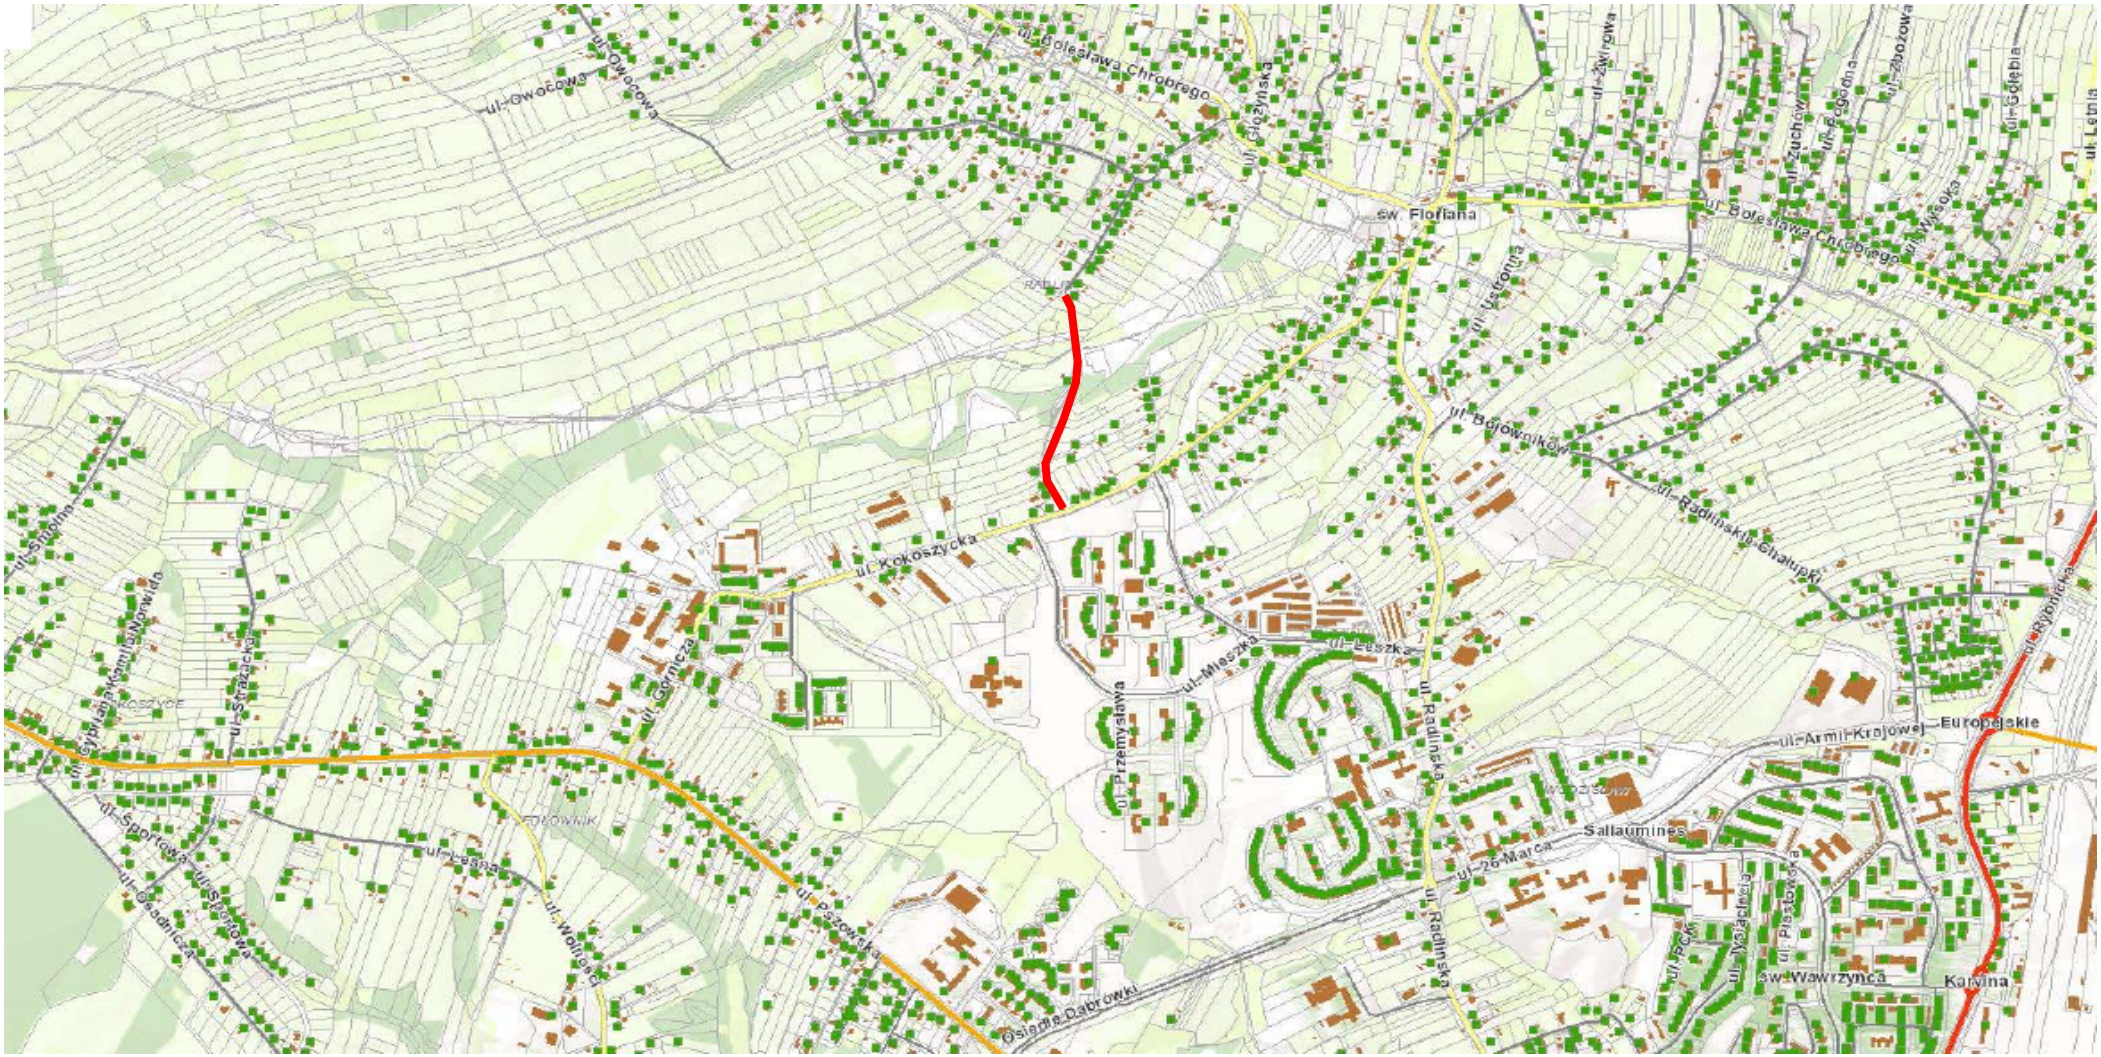

Przebudowywany Odcinek

Miasto Wodzisław Śląski
44-300 Wodzisław Śląski, ul. Bogumińska 4

Jednostka projektowa:

mgr inż. Andrzej Kałużny
ul. Krzemieniecka 12A/8 59-300 Lubin

Projektował	mgr inż. Andrzej Kałużny	nr upr. 243/DOŚ/07		Stadium SOR	Data 05.2018
				Branża drogi	Skala 1:10 000
Zadanie: Przebudowa ulicy Bolesława Krupińskiego				Nr archiw.	Nr rys./Arkusz 1
Obiekt: Plan orientacyjny				Nr umowy:	