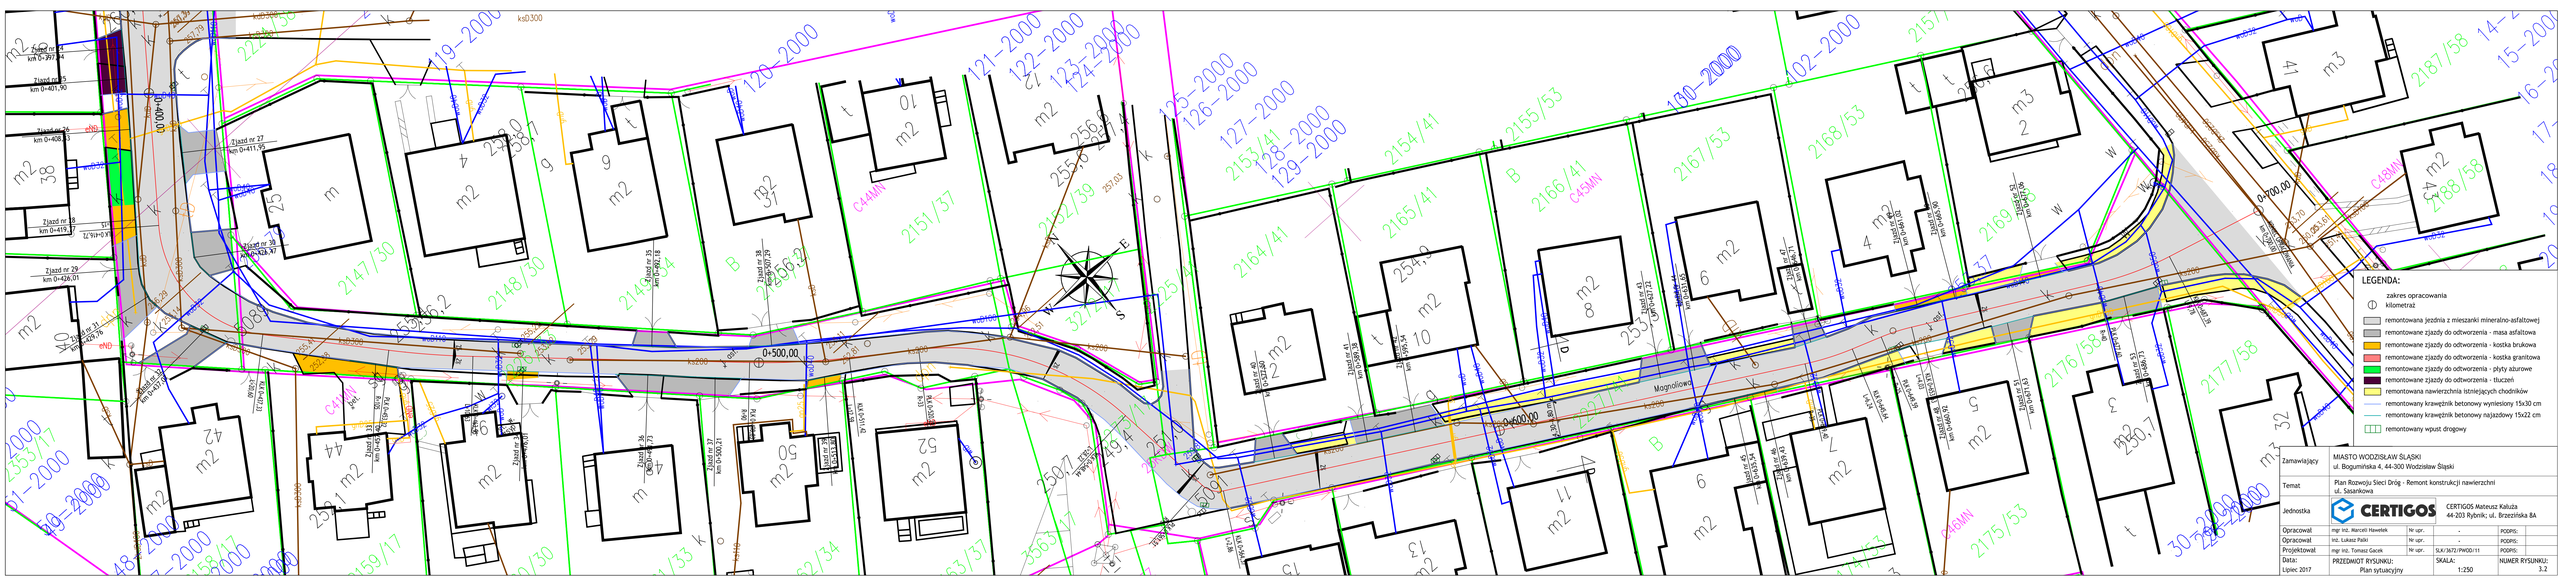

LEGENDA:

zakres opracowania
kilometraż

- remontowana jezdnia z mieszanki mineralno-asfaltowej
- remontowane zjazdy do odtworzenia - masa asfaltowa
- remontowane zjazdy do odtworzenia - kostka brukowa
- remontowane zjazdy do odtworzenia - kostka granitowa
- remontowane zjazdy do odtworzenia - płyty ażurowe
- remontowane zjazdy do odtworzenia - tłuczeń
- remontowana nawierzchnia istniejących chodników
- remontowany krawężnik betonowy wyniesiony 15x30 cm
- remontowany krawężnik betonowy najazdowy 15x22 cm
- remontowany wpust drogowy

Zamawiający	MIASTO WODZISŁAW ŚLĄSKI ul. Bogumińska 4, 44-300 Wodzisław Śląski				
Temat	Plan Rozwoju Sieci Dróg - Remont konstrukcji nawierzchni ul. Sasankowa				
Jednostka	CERTIGOS	CERTIGOS Mateusz Kałuża 44-203 Rybnik; ul. Brzezińska 8A			
Opracował	mgr inż. Marceli Hawełek	Nr upr.	-	PODPIS:	
Opracował	inż. Łukasz Pałki	Nr upr.	-	PODPIS:	
Projektował	mgr inż. Tomasz Gacek	Nr upr.	SLK/3672/PWOD/11	PODPIS:	
Data: Lipiec 2017	PRZEDMIOT RYSUNKU: Plan sytuacyjny		SKALA: 1:250	NUMER RYSUNKU: 3.2	