

LEGENDA

- remontowana jezdnia ulicy Słowiańskiej
- nawierzchnia bitumiczna
- remontowane zjazdy na posesje, kostka betonowa
- beton, o grubości 8 cm, kolor czerwony
- remontowane pobocze utwardzone frezem
- oś jezdni ulicy Słowiańskiej
- krawężnik jezdni - krawężnik drogowy 15x30
- układany bez wywiercenia
- krawężnik naładowy 15x22 na ławie betonowej z oporem,
- Projektowane studnie ściekowe betonowe Ø500 z przykalkami PCV Ø200
- Projektowane studnie rewizyjne, betonowe Ø1000
- Projektowana kanalizacja deszczowa PCV Ø315
- istniejące ścieki betonowe do usunięcia
- sięgająca PCV Ø200
- Projektowane rury ochronne Ø110mm koloru niebieskiego
- granica pasa drogowego

Projekt zagospodarowania terenu sporządzono na mapach do celów projektowych zaawidencjonowanych pod numerem WG.6640.1.Z27.2018, projektant potwierdza zgodność mapy do celów projektowych na której zostało sporządzone zagospodarowanie terenu z oryginałem


ul. Jagiellońska 19
43-410 Konieczce Małe
tel./fax (32) 435 89 08
tel. kom. 663 381 970, 603 240 620
e-mail: biuro@ml-design.pl
www.ml-design.pl

BIURO INŻYNIERYJNE

Nazwa zadania
Budowa kanalizacji deszczowej wraz z remontem ulicy Słowiańskiej dla zadania pn: "Plan Rozwoju sieci Drog - remont ulicy Słowiańskiej w Wodzisławiu Śląskim"

Adres obiektu budowlanego:
Droga gminna klasy L, ulica Słowiańska w Wodzisławiu Śląskim, działki nr: 24, 393, 1643/390, 392, 382, 2657/185, 334.

Nazwa rysunku	Projekt zagospodarowania terenu, arkusz nr 1		
Inwestor	Miejsko Wodzisław Śląski		
Projektant	mgr inż. Sylwia Rabaszyńska - Płaska		
uprawnienia nr SLK/S3838/08 w spec. habilitacyjnej	mgr inż. Piotr Lilla		
Opis	Projekt		
Instalacja	05.2018 rok	1:500	02

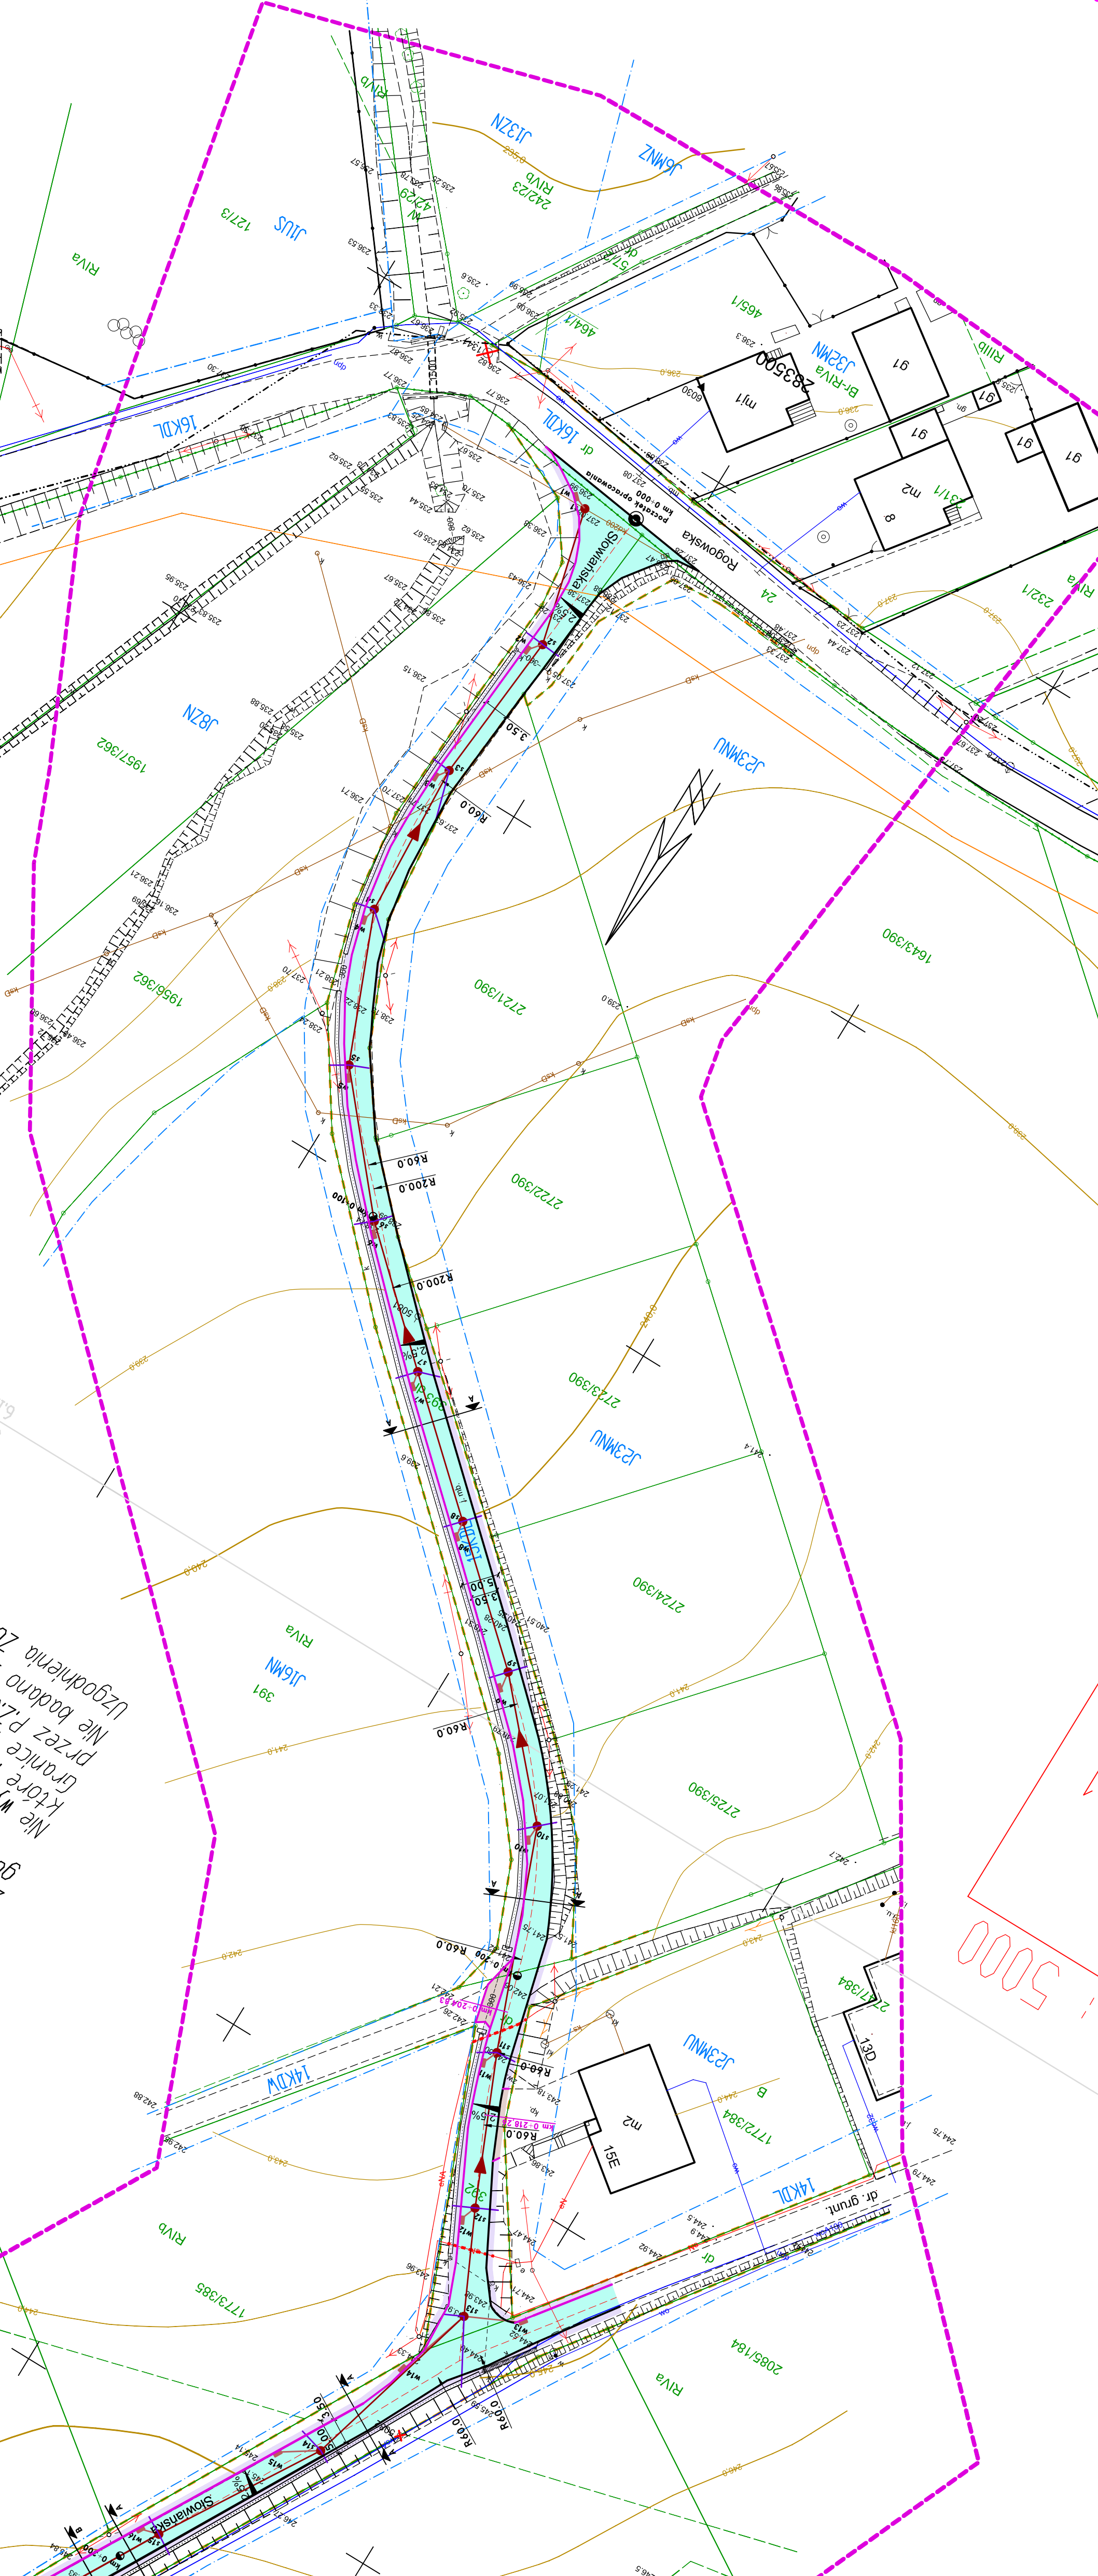

Ne w kłóre
Granicę Pł.
przez Pł.
Nie badano
Uzgodnienia Z