


Zamawiający	MIASTO WODZISŁAW ŚLĄSKI ul. Bogumińska 4. 44-300 Wodzisław Śląski				
Temat	Remont odwodnienia kanalizacji deszczowej w ciągu ul. Sasankowej i ul. Magnoliowej				
Jednostka	<div><div></div><div>CERTIGOS</div></div>		RPID CERTIGOS M. Hawelek, M. Kaluza Sp.J. 44-203 Rybnik; ul. Brzezińska 8A		
Projektował	mgr inż. Mateusz Kaluza spec. inż. drogowa	Nr upr.	SLK/7740/PWBD/17	PODPIS:	
Data: Lipiec 2018	PRZEDMIOT RYSUNKU: Profil podłużny drogi		SKALA: 1:100/1:500	NUMER RYSUNKU: 5	

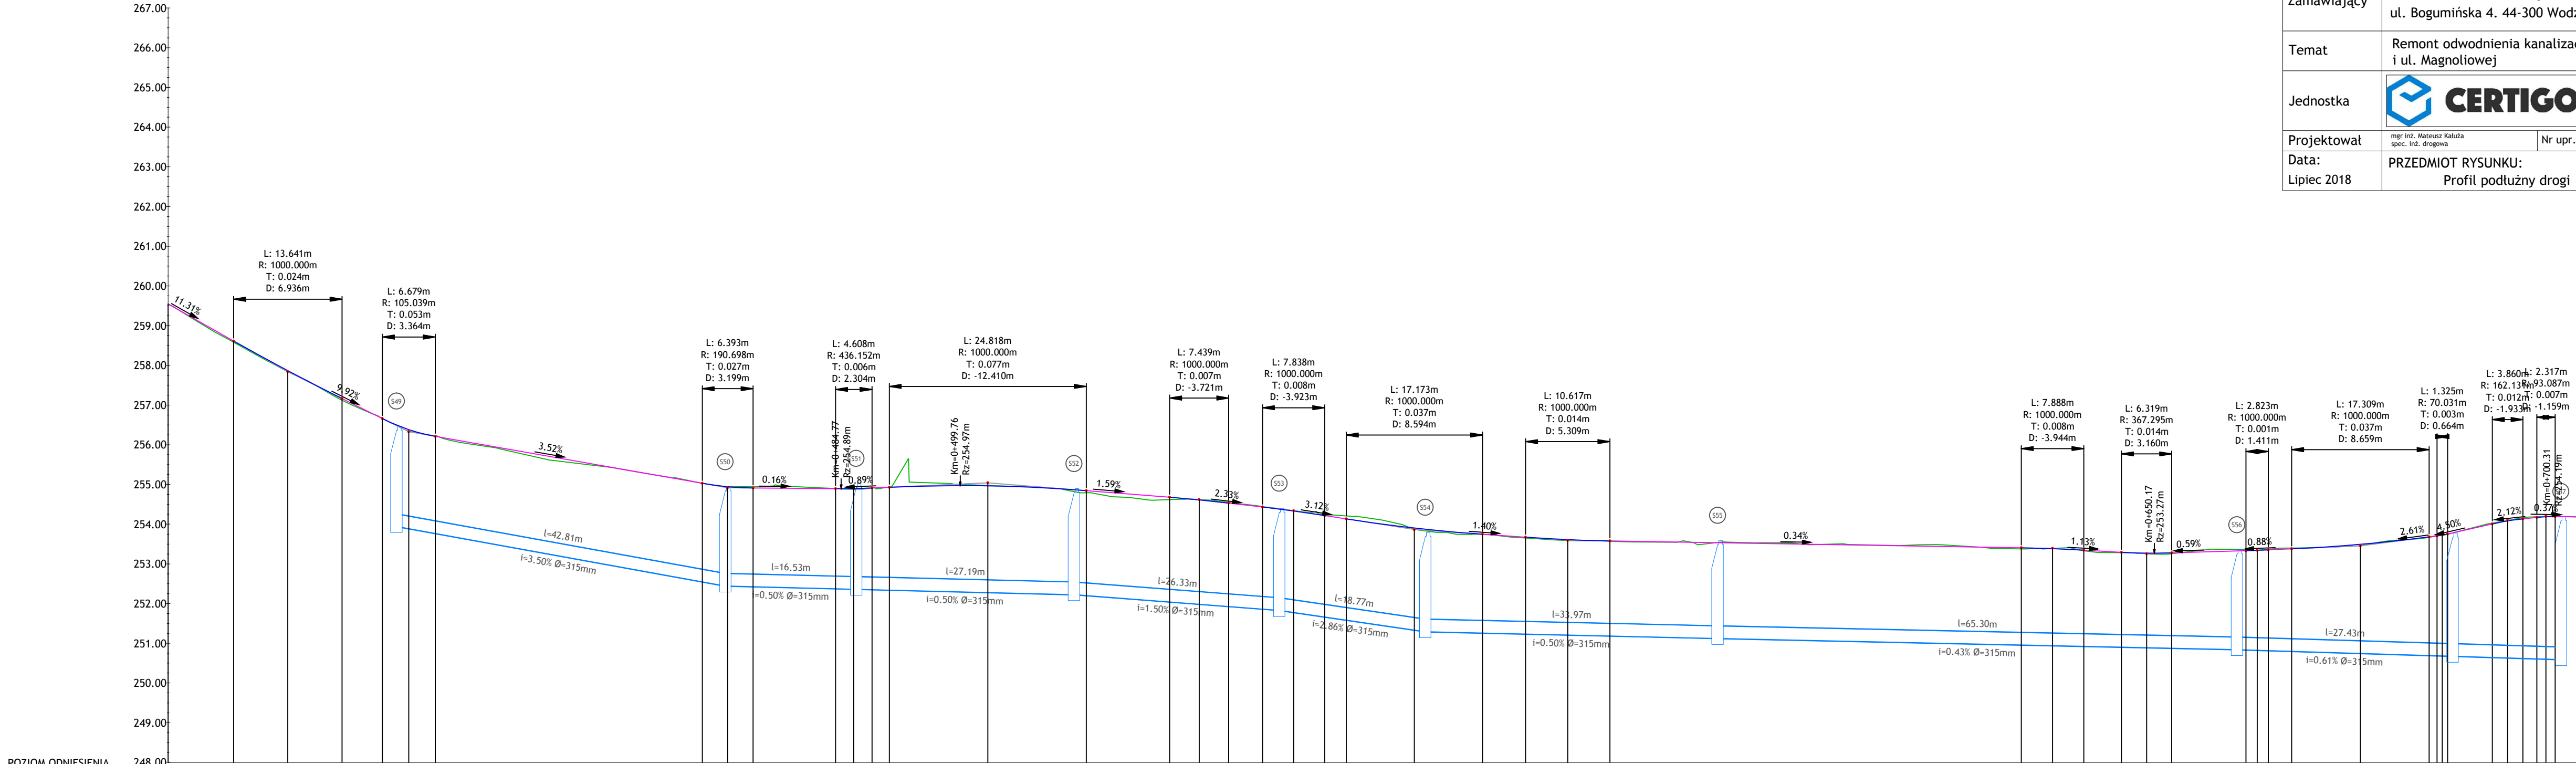

Ü: à) æ\^} ~	256.38	254.94	255.03	254.90	254.40	253.80	253.59	253.36	253.66	253.64
Ü: à) æ\^} æ\^} æ\^}	253.94	252.44	252.36	252.23	251.82	251.29	251.12	250.84	250.67	250.59
Zæ ÿ àà} æ\^} æ	2.53	2.50	2.66	2.67	2.58	2.50	2.47	2.52	3.10	3.61
Spadek	3.50%		0.50%		0.50%		1.50%		2.86%	
l^à) æ\^} æ\^} æ\^} l^	d=0.315m PVC		d=0.315m PVC		d=0.315m PVC		d=0.315m PVC		d=0.315m PVC	
Uâ\^*ÿ	428.75	470.16	486.65	514.09	539.94	558.34	595.16	660.57	687.74	701.38
Öÿ *[æ\^} æ\^} æ\^}	42.81		16.53		27.19		26.33		18.77	
									</	