



Skala  
1: 1000  
100

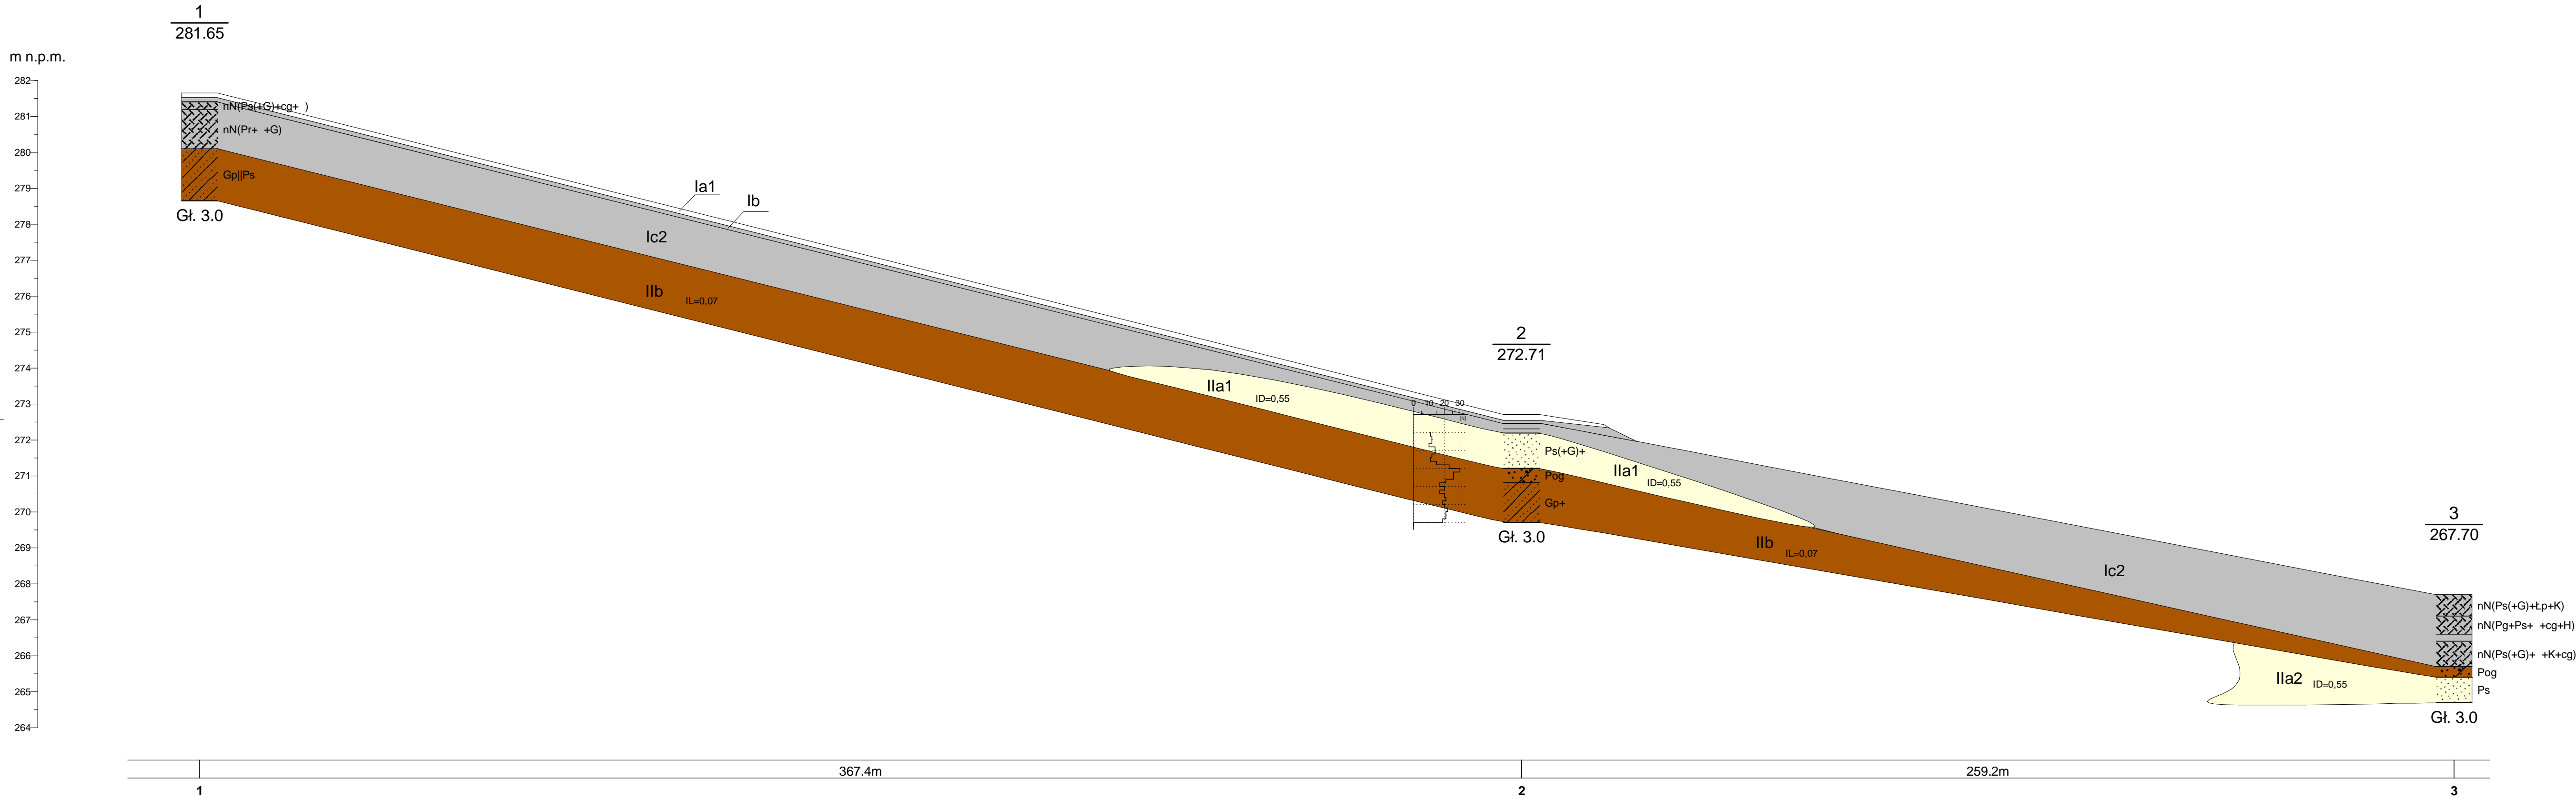

				ROAD - SKAN - EXPERT ul. Kochanowskiego 9, 43 - 200 Pszczyna				Zał.nr 4.1
Opracował	Data 07.2016	Nazwisko Andrzej Rozmus		Przekrój geologiczny A - A				Skala 1: 1000 100