


MAPA DO CELÓW PROJEKTOWYCH
SKALA 1:500
UKŁ.WSPÓŁ. 2000 / KRONSTAD

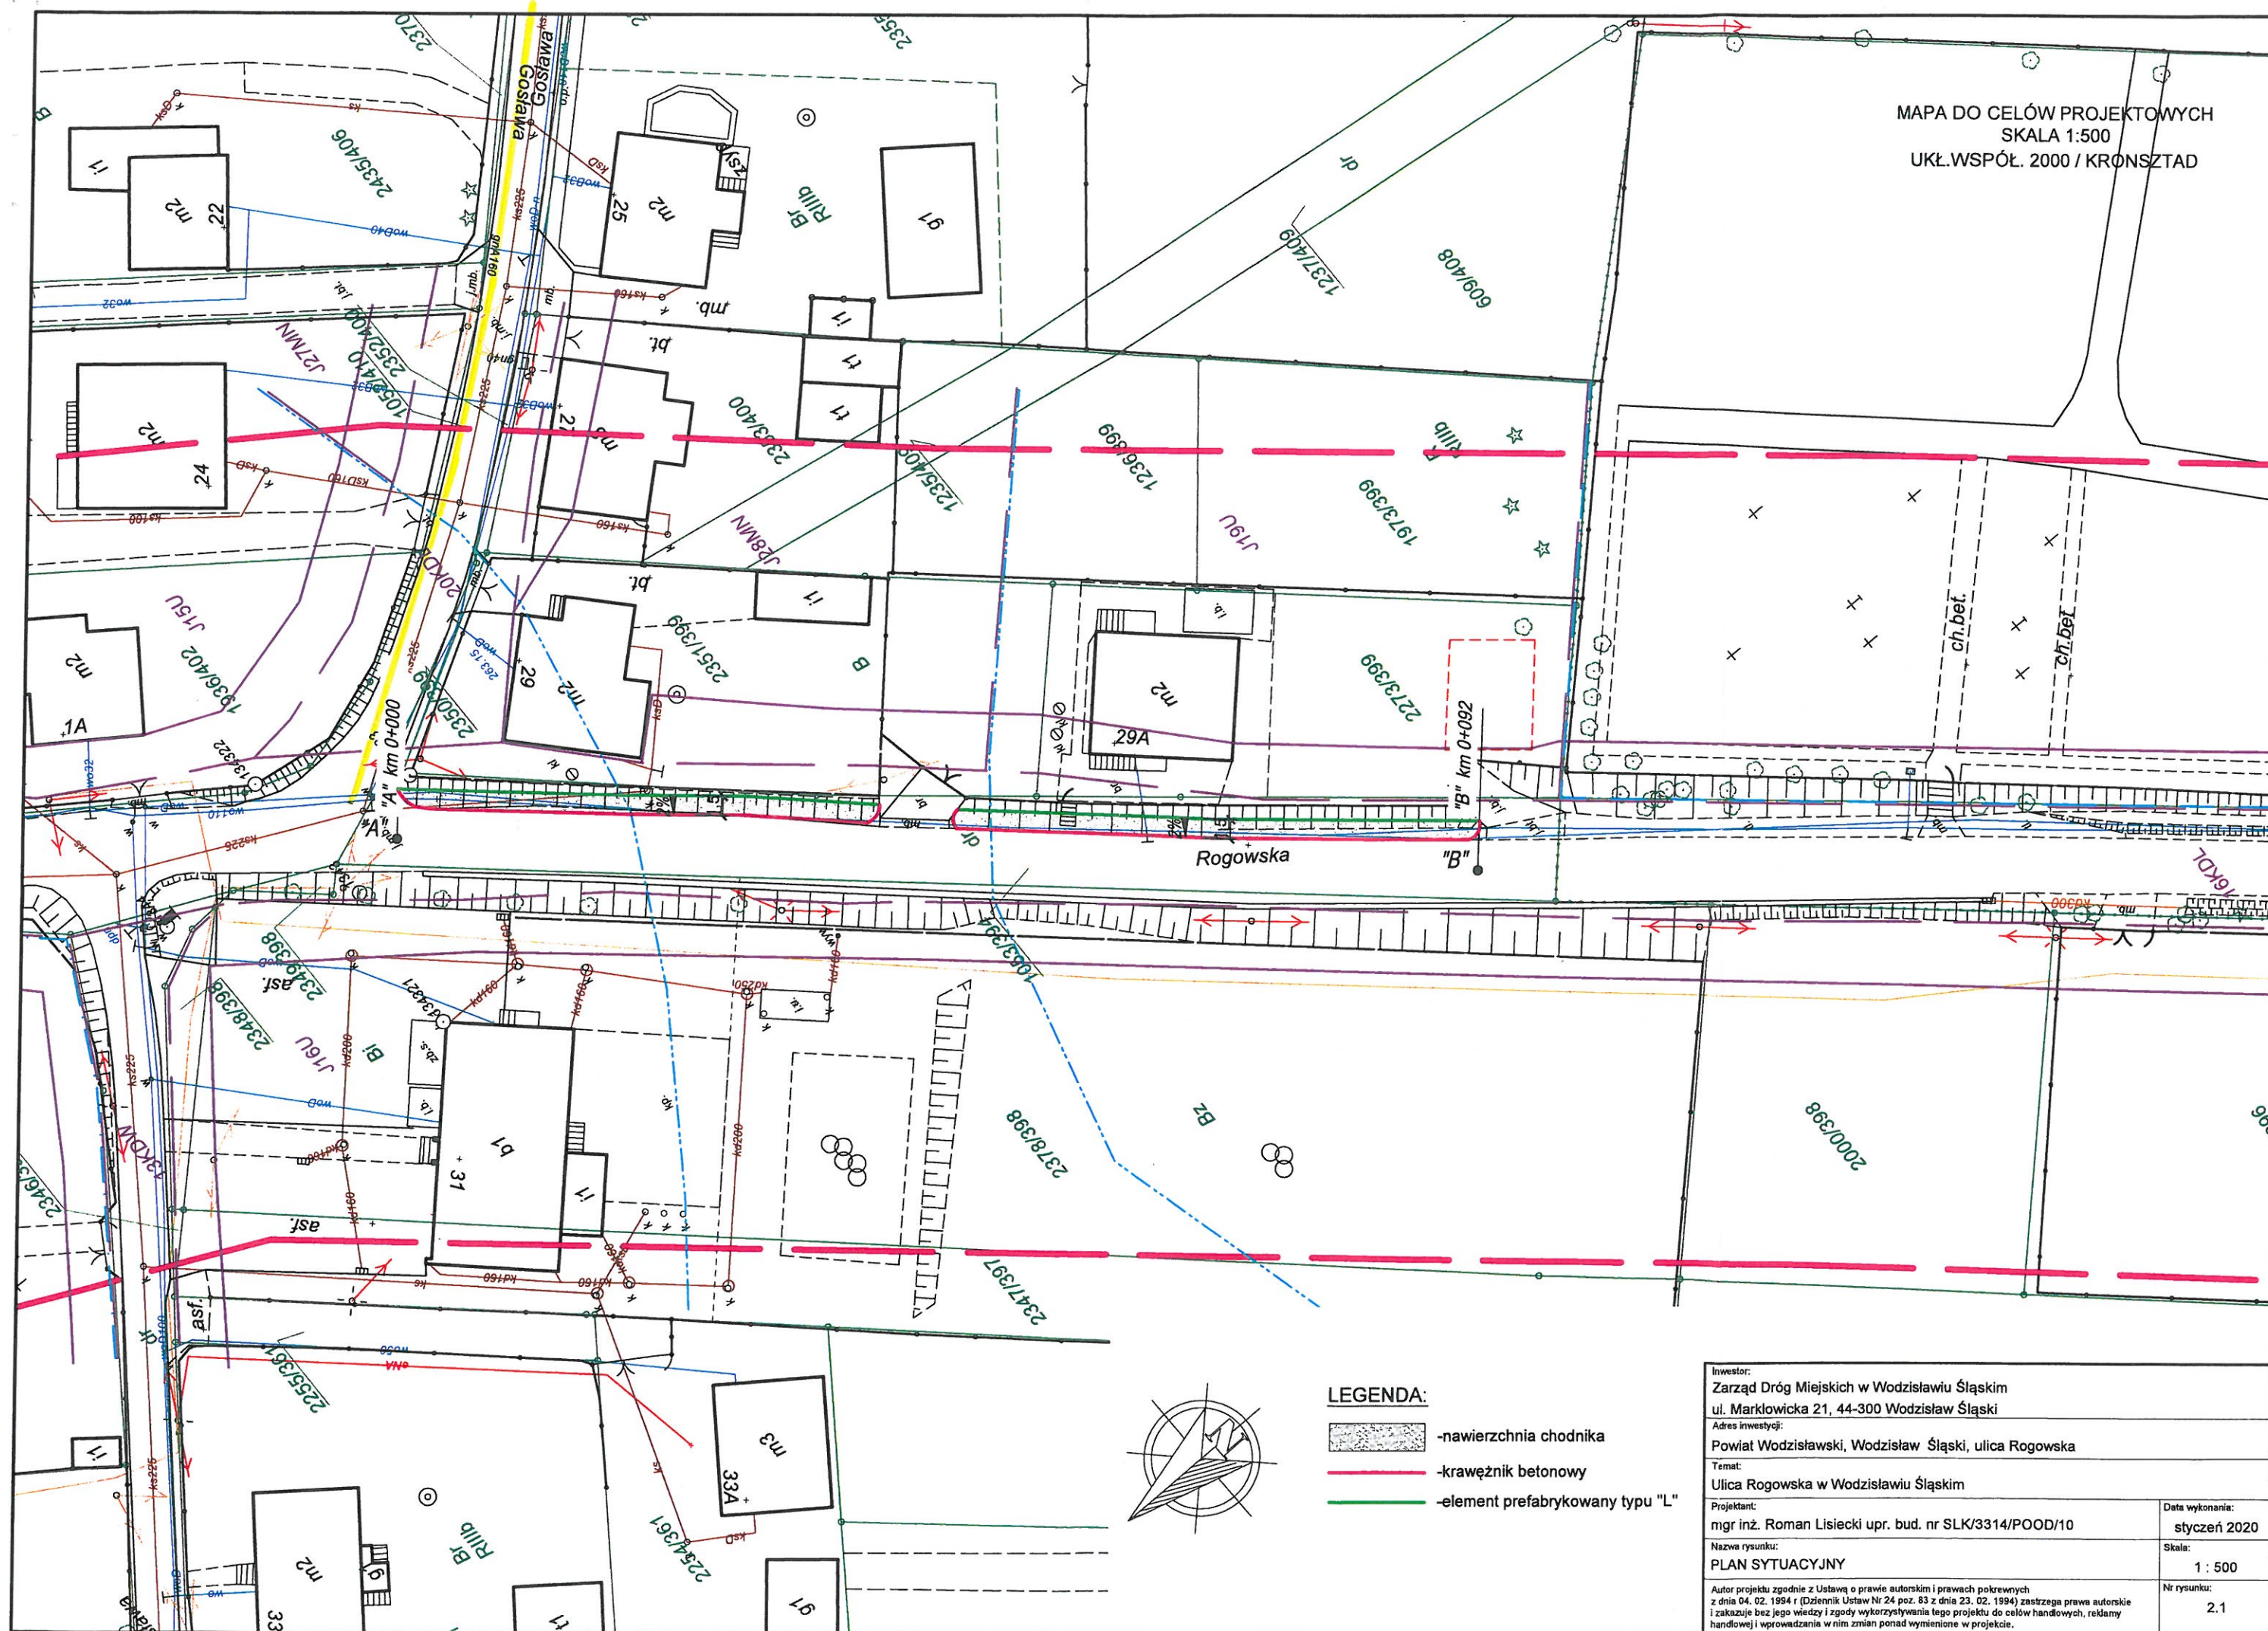

LEGENDA:

- nawierzchnia chodnika
- krawężnik betonowy
- element prefabrykowany typu "L"

Inwestor: Zarząd Dróg Miejskich w Wodzisławiu Śląskim ul. Marklowicka 21, 44-300 Wodzisław Śląski	
Adres inwestycji: Powiat Wodzisławski, Wodzisław Śląski, ulica Rogowska	
Temat: Ulica Rogowska w Wodzisławiu Śląskim	
Projektant: mgr inż. Roman Lisiecki upr. bud. nr SLK/3314/POOD/10	Data wykonania: styczeń 2020
Nazwa rysunku: PLAN SYTUACYJNY	Skala: 1 : 500
Autor projektu zgodnie z Ustawą o prawie autorskim i prawach pokrewnych z dnia 04. 02. 1994 r (Dziennik Ustaw Nr 24 poz. 83 z dnia 23. 02. 1994) zastrzega prawa autorskie i zakazuje bez jego wiedzy i zgody wykorzystywania tego projektu do celów handlowych, reklamy handlowej i wprowadzania w nim zmian ponad wymienione w projekcie.	
Nr rysunku: 2.1	

Polska Spółka Gazownictwa sp. z o.o.
ul. W. Bandrowskiego 16, 33-100 Tarnów
Oddział Zakład Gazowniczy w Zabrze
Gazownia w Rybniku
ul. Bolesława Chrobrego 39, 44-200 Rybnik
tel. 32 398 50 00
NIP 525 24 96 411
KRS 0000374001 REGON 142739519

PE npr 2019v

...sieć gazową sr/pr / n/pr.
...w pobliżu naszych urządzeń wykonywać
...pod nadzorem pracownika RG w Rybniku.
...podstawową zachować zgodnie

z Rozp. Ministra Gospodarki z dnia 26 kwietnia 2013r.


(Dz. U. z 4 czerwca 2013 poz. 640)

...0165763160072189/175920
...35.02.2020

Paul

Z-CY WYKONANIE
Gazownia w Rybniku
Tomasz Górozek

MAPA DO CELÓW PROJEKTOWYCH
SKALA 1:500
UKŁ. WSPÓŁ. 2000 / KRONSTAD

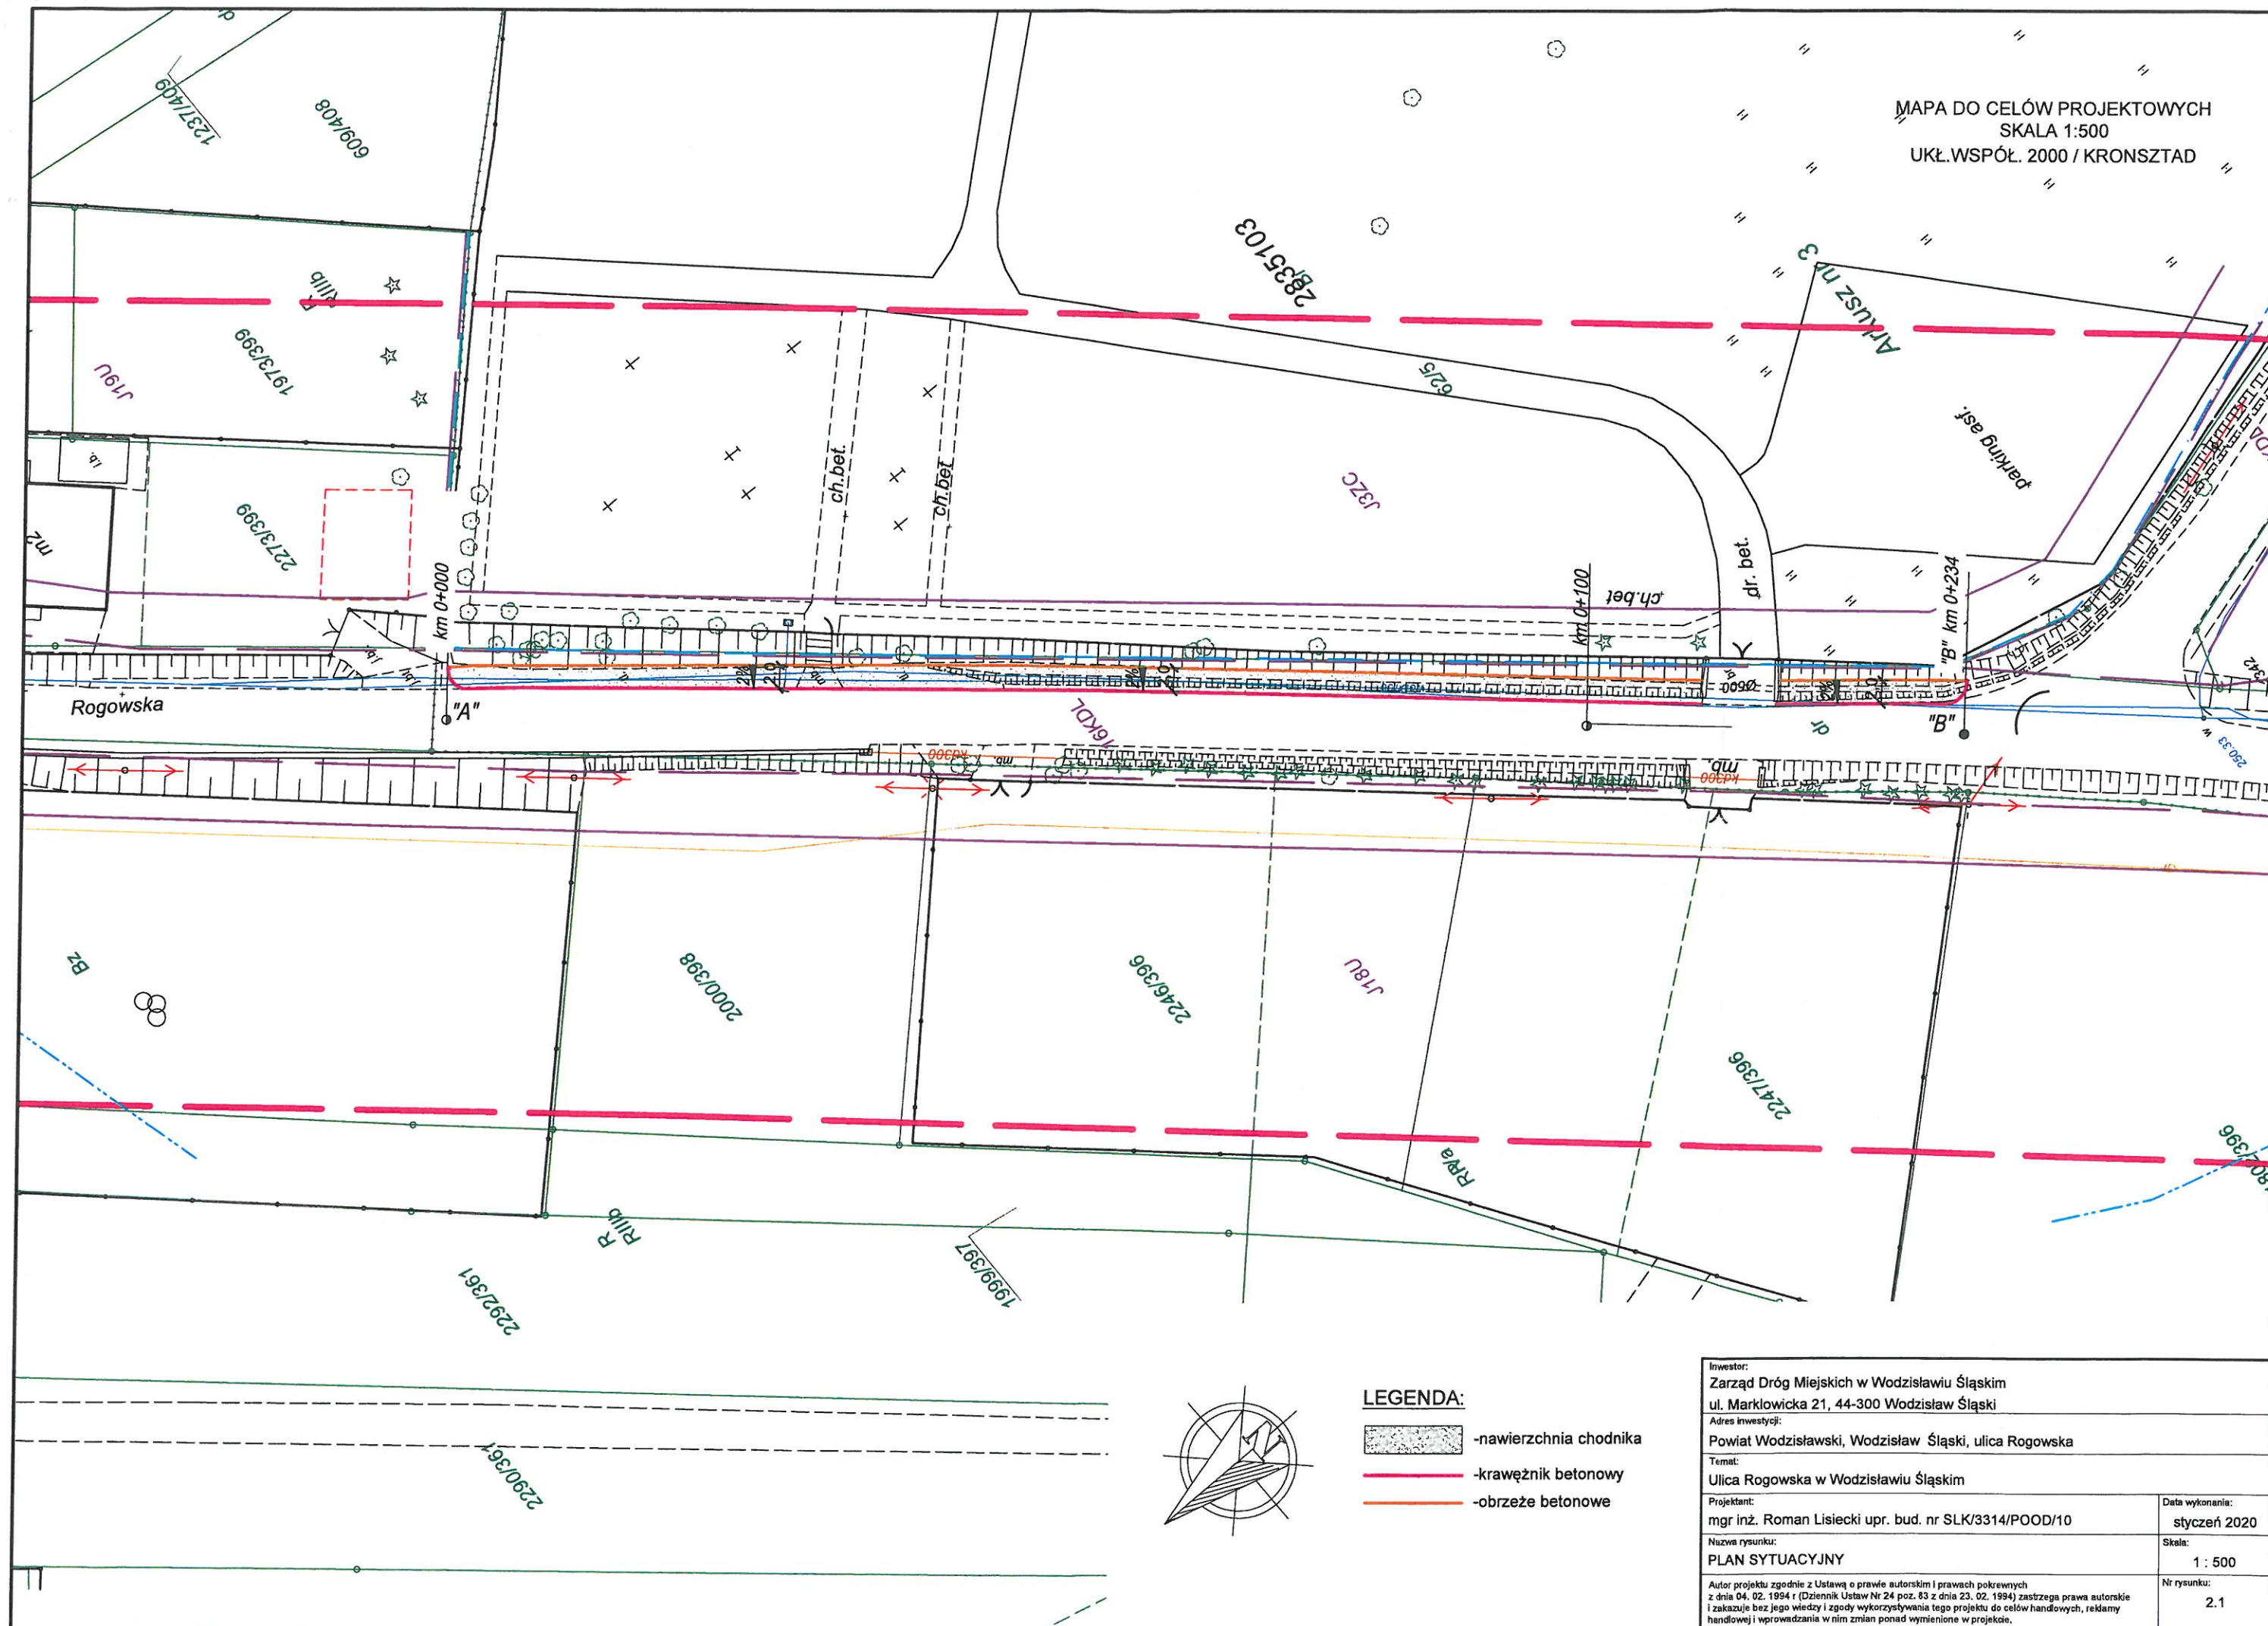

LEGENDA:

- nawierzchnia chodnika
- krawężnik betonowy
- obrzeże betonowe


Inwestor: Zarząd Dróg Miejskich w Wodzisławiu Śląskim ul. Marklowicka 21, 44-300 Wodzisław Śląski	
Adres inwestycji: Powiat Wodzisławski, Wodzisław Śląski, ulica Rogowska	
Temat: Ulica Rogowska w Wodzisławiu Śląskim	
Projektant: mgr inż. Roman Lisiecki upr. bud. nr SLK/3314/POOD/10	Data wykonania: styczeń 2020
Nazwa rysunku: PLAN SYTUACYJNY	Skala: 1 : 500
Autor projektu zgodnie z Ustawą o prawie autorskim i prawach pokrewnych z dnia 04. 02. 1994 r. (Dziennik Ustaw Nr 24 poz. 83 z dnia 23. 02. 1994) zastrzega prawa autorskie i zakazuje bez jego wiedzy i zgody wykorzystywania tego projektu do celów handlowych, reklam handlowej i wprowadzania w nim zmian ponad wymienione w projekcie.	
Nr rysunku: 2.1	

Polska Spółka Gazownictwa sp. z o.o.
ul. W. Bandrowskiego 16, 33-100 Tarnów
Oddział Zakład Gazowniczy w Zabrze
Gazownia w Rybniku
ul. Bolesława Chrobrego 39, 44-200 Rybnik
tel. 32 398 50 00
NIP 525 24 96 411
KRS 0000374001 REGON 142739519

Zaznaczony zakres jest wolny
od sieci rozdzielczej gazu.

Uzg. pism. 0165763160072183175920
Rybnik, dn. 25.02.2020

Paul

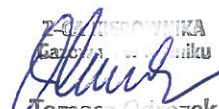
Tomasz Odrozek