


MAPA DO CELÓW PROJEKTOWYCH  
SKALA 1:500  
UKŁ. WSPÓŁ. 2000 / KRONSTAD

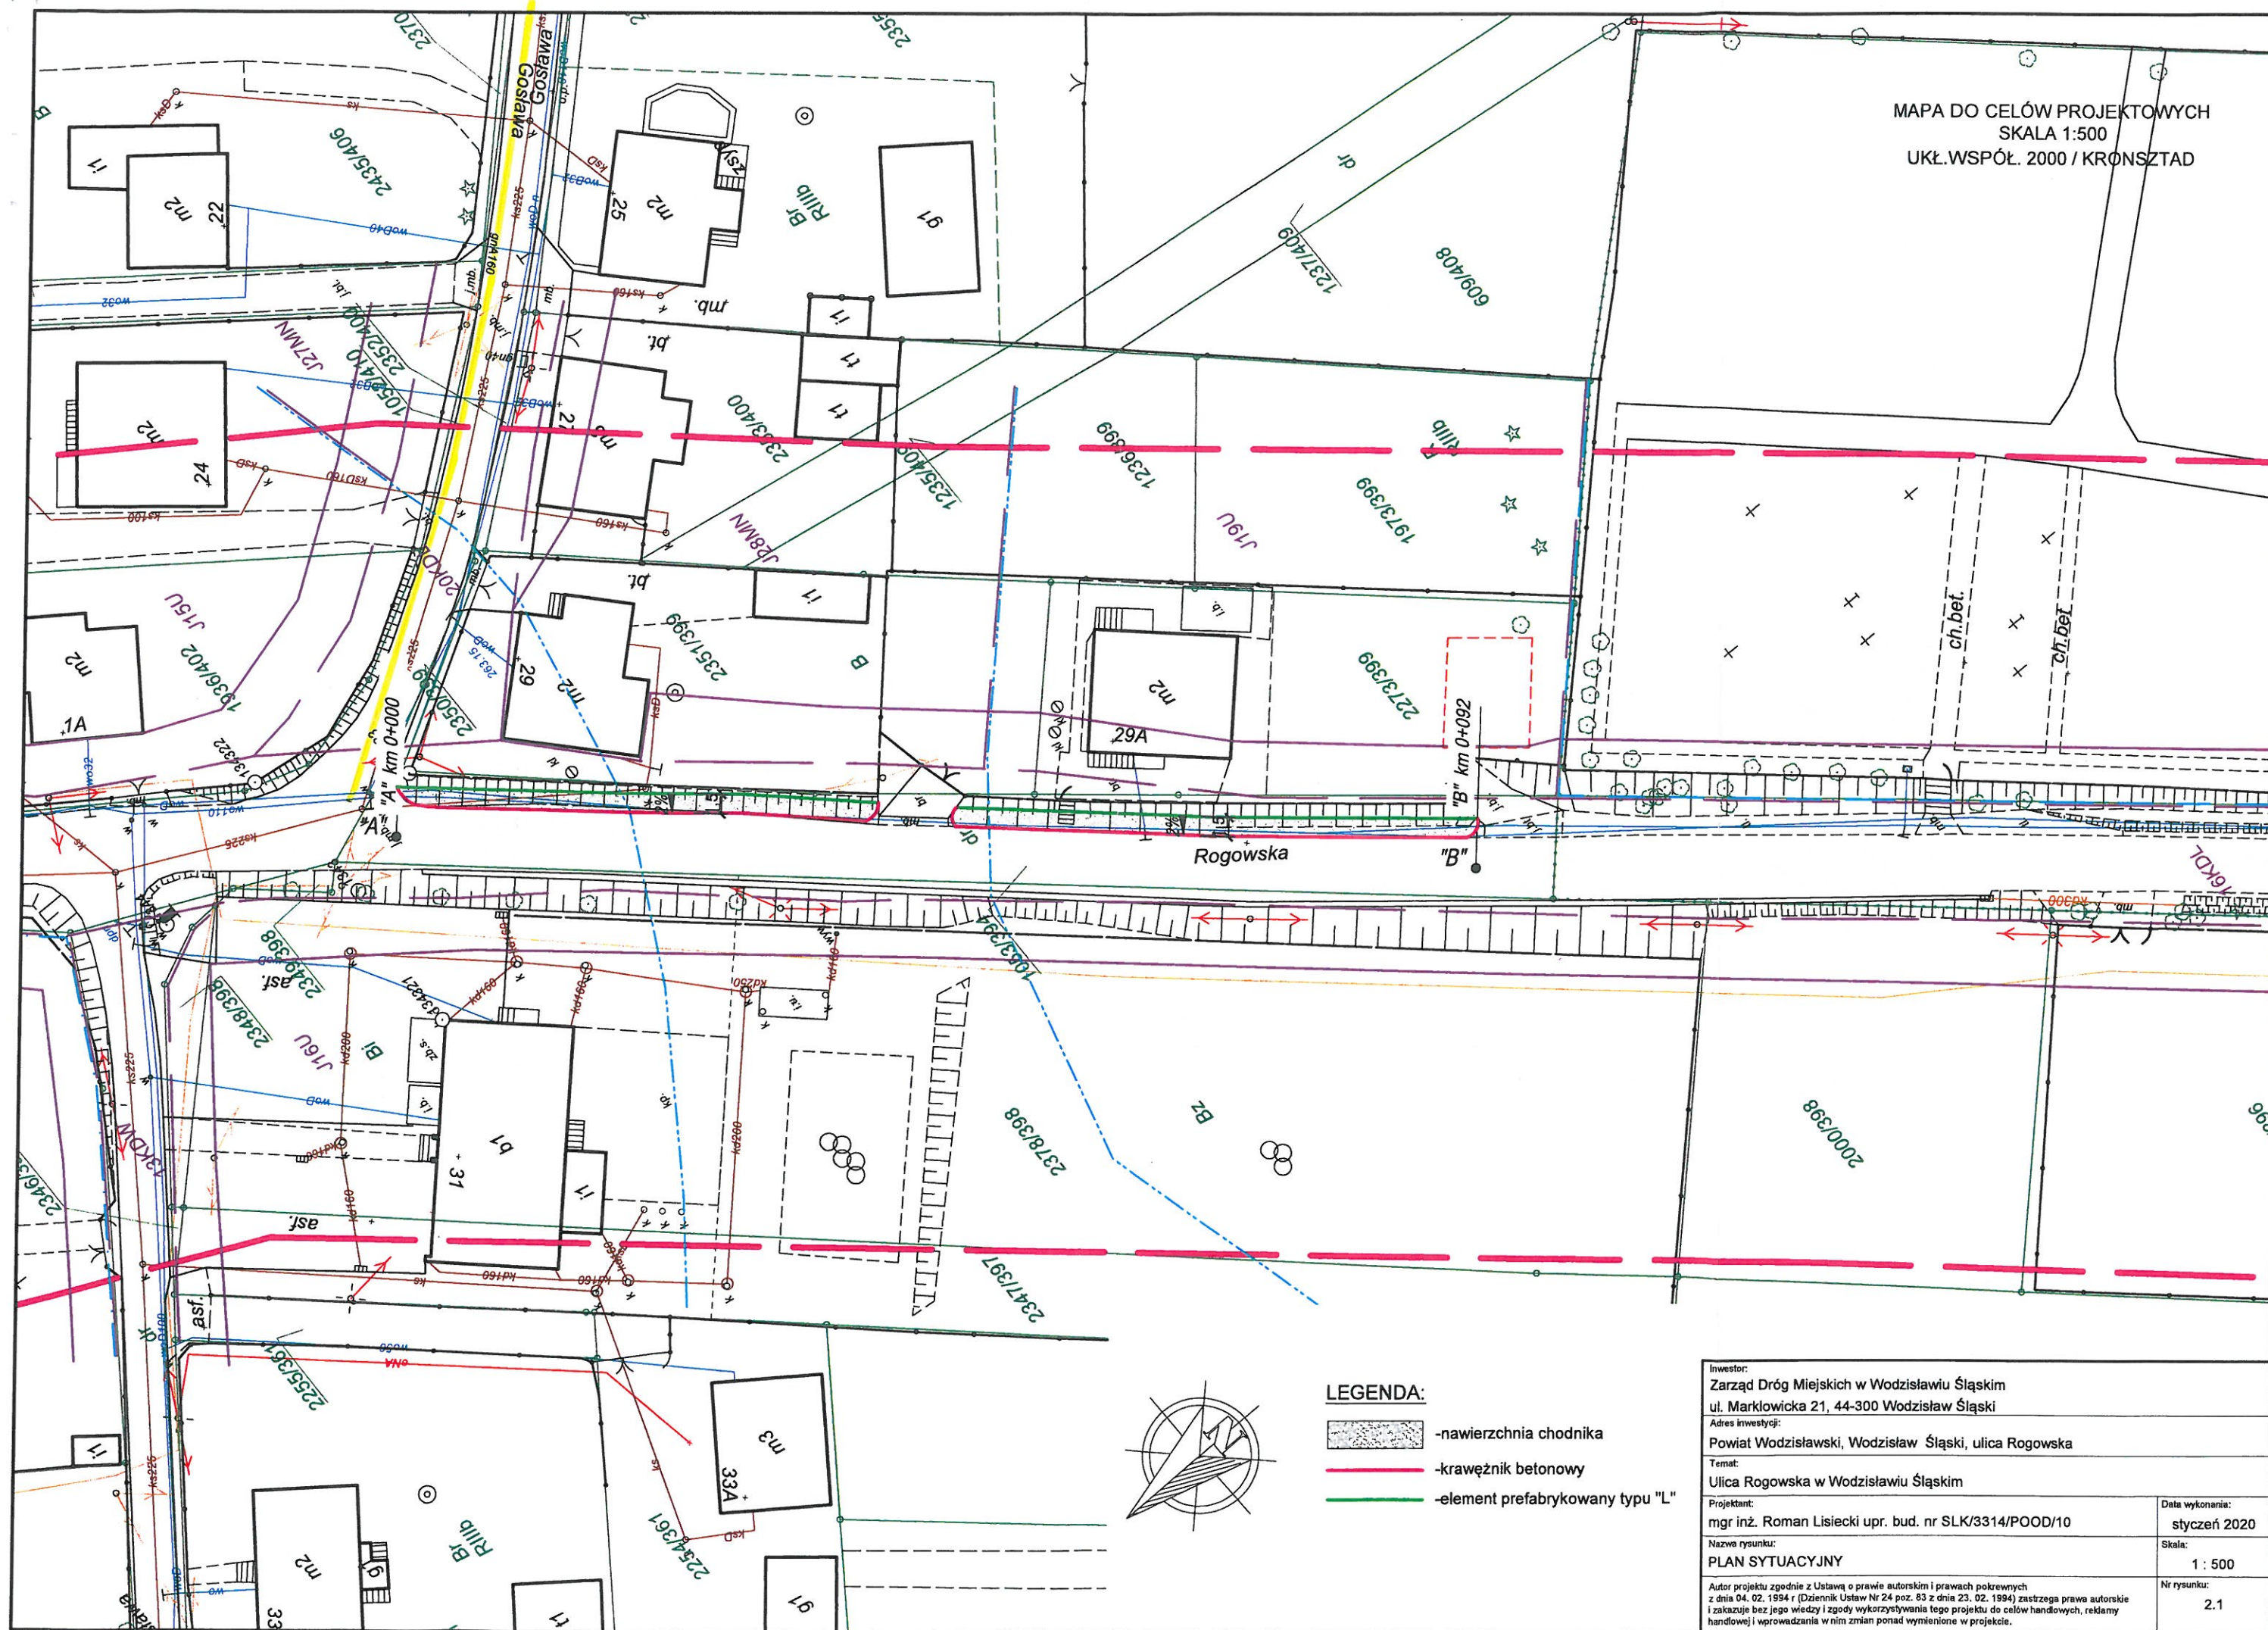

# LEGENDA:

- nawierzchnia chodnika
- krawężnik betonowy
- element prefabrykowany typu "L"

Inwestor: Zarząd Dróg Miejskich w Wodzisławiu Śląskim ul. Marklowicka 21, 44-300 Wodzisław Śląski	
Adres inwestycji: Powiat Wodzisławski, Wodzisław Śląski, ulica Rogowska	
Temat: Ulica Rogowska w Wodzisławiu Śląskim	
Projektant: mgr inż. Roman Lisiecki upr. bud. nr SLK/3314/POOD/10	Data wykonania: styczeń 2020
Nazwa rysunku: PLAN SYTUACYJNY	Skala: 1 : 500
Autor projektu zgodnie z Ustawą o prawie autorskim i prawach pokrewnych z dnia 04. 02. 1994 r (Dziennik Ustaw Nr 24 poz. 83 z dnia 23. 02. 1994) zastrzega prawa autorskie i zakazuje bez jego wiedzy i zgody wykorzystywania tego projektu do celów handlowych, reklamy handlowej i wprowadzania w nim zmian ponad wymienione w projekcie.	
Nr rysunku: 2.1	



**Polska Spółka Gazownictwa sp. z o.o.**  
ul. W. Bandrowskiego 16, 33-100 Tarnów  
**Oddział Zakład Gazowniczy w Zabrzeżu**  
**Gazownia w Rybniku**

**Oddział Zakładu Gazowniwa**  
**Gazownia w Rybniku**  
ul. Bolesława Chrobrego 39, 44-200 Rybnik  
tel. 32 398 50 00  
NIP 525 24 96 411  
KRS 0000374001 REGON 142739519

PF n/pr 2019v

...do sieci gazową sr/pr / n/pr.

racę w pobliżu naszych urzędów wykonywać

...cznie pod nadzorem pracownika RG w Rybniku.

Odległość podstawową zachować zgodnie

Pol. Ministra Gospodarki z dnia 10.12.2013 r. 6101


0165763160079189175920

129. 015m 016 017 102

Paul

2-01 NIERUCHOMOŚCI  
Gmina Rybnik  
Tomasz Odrozek

**Tomasz Odrozek**

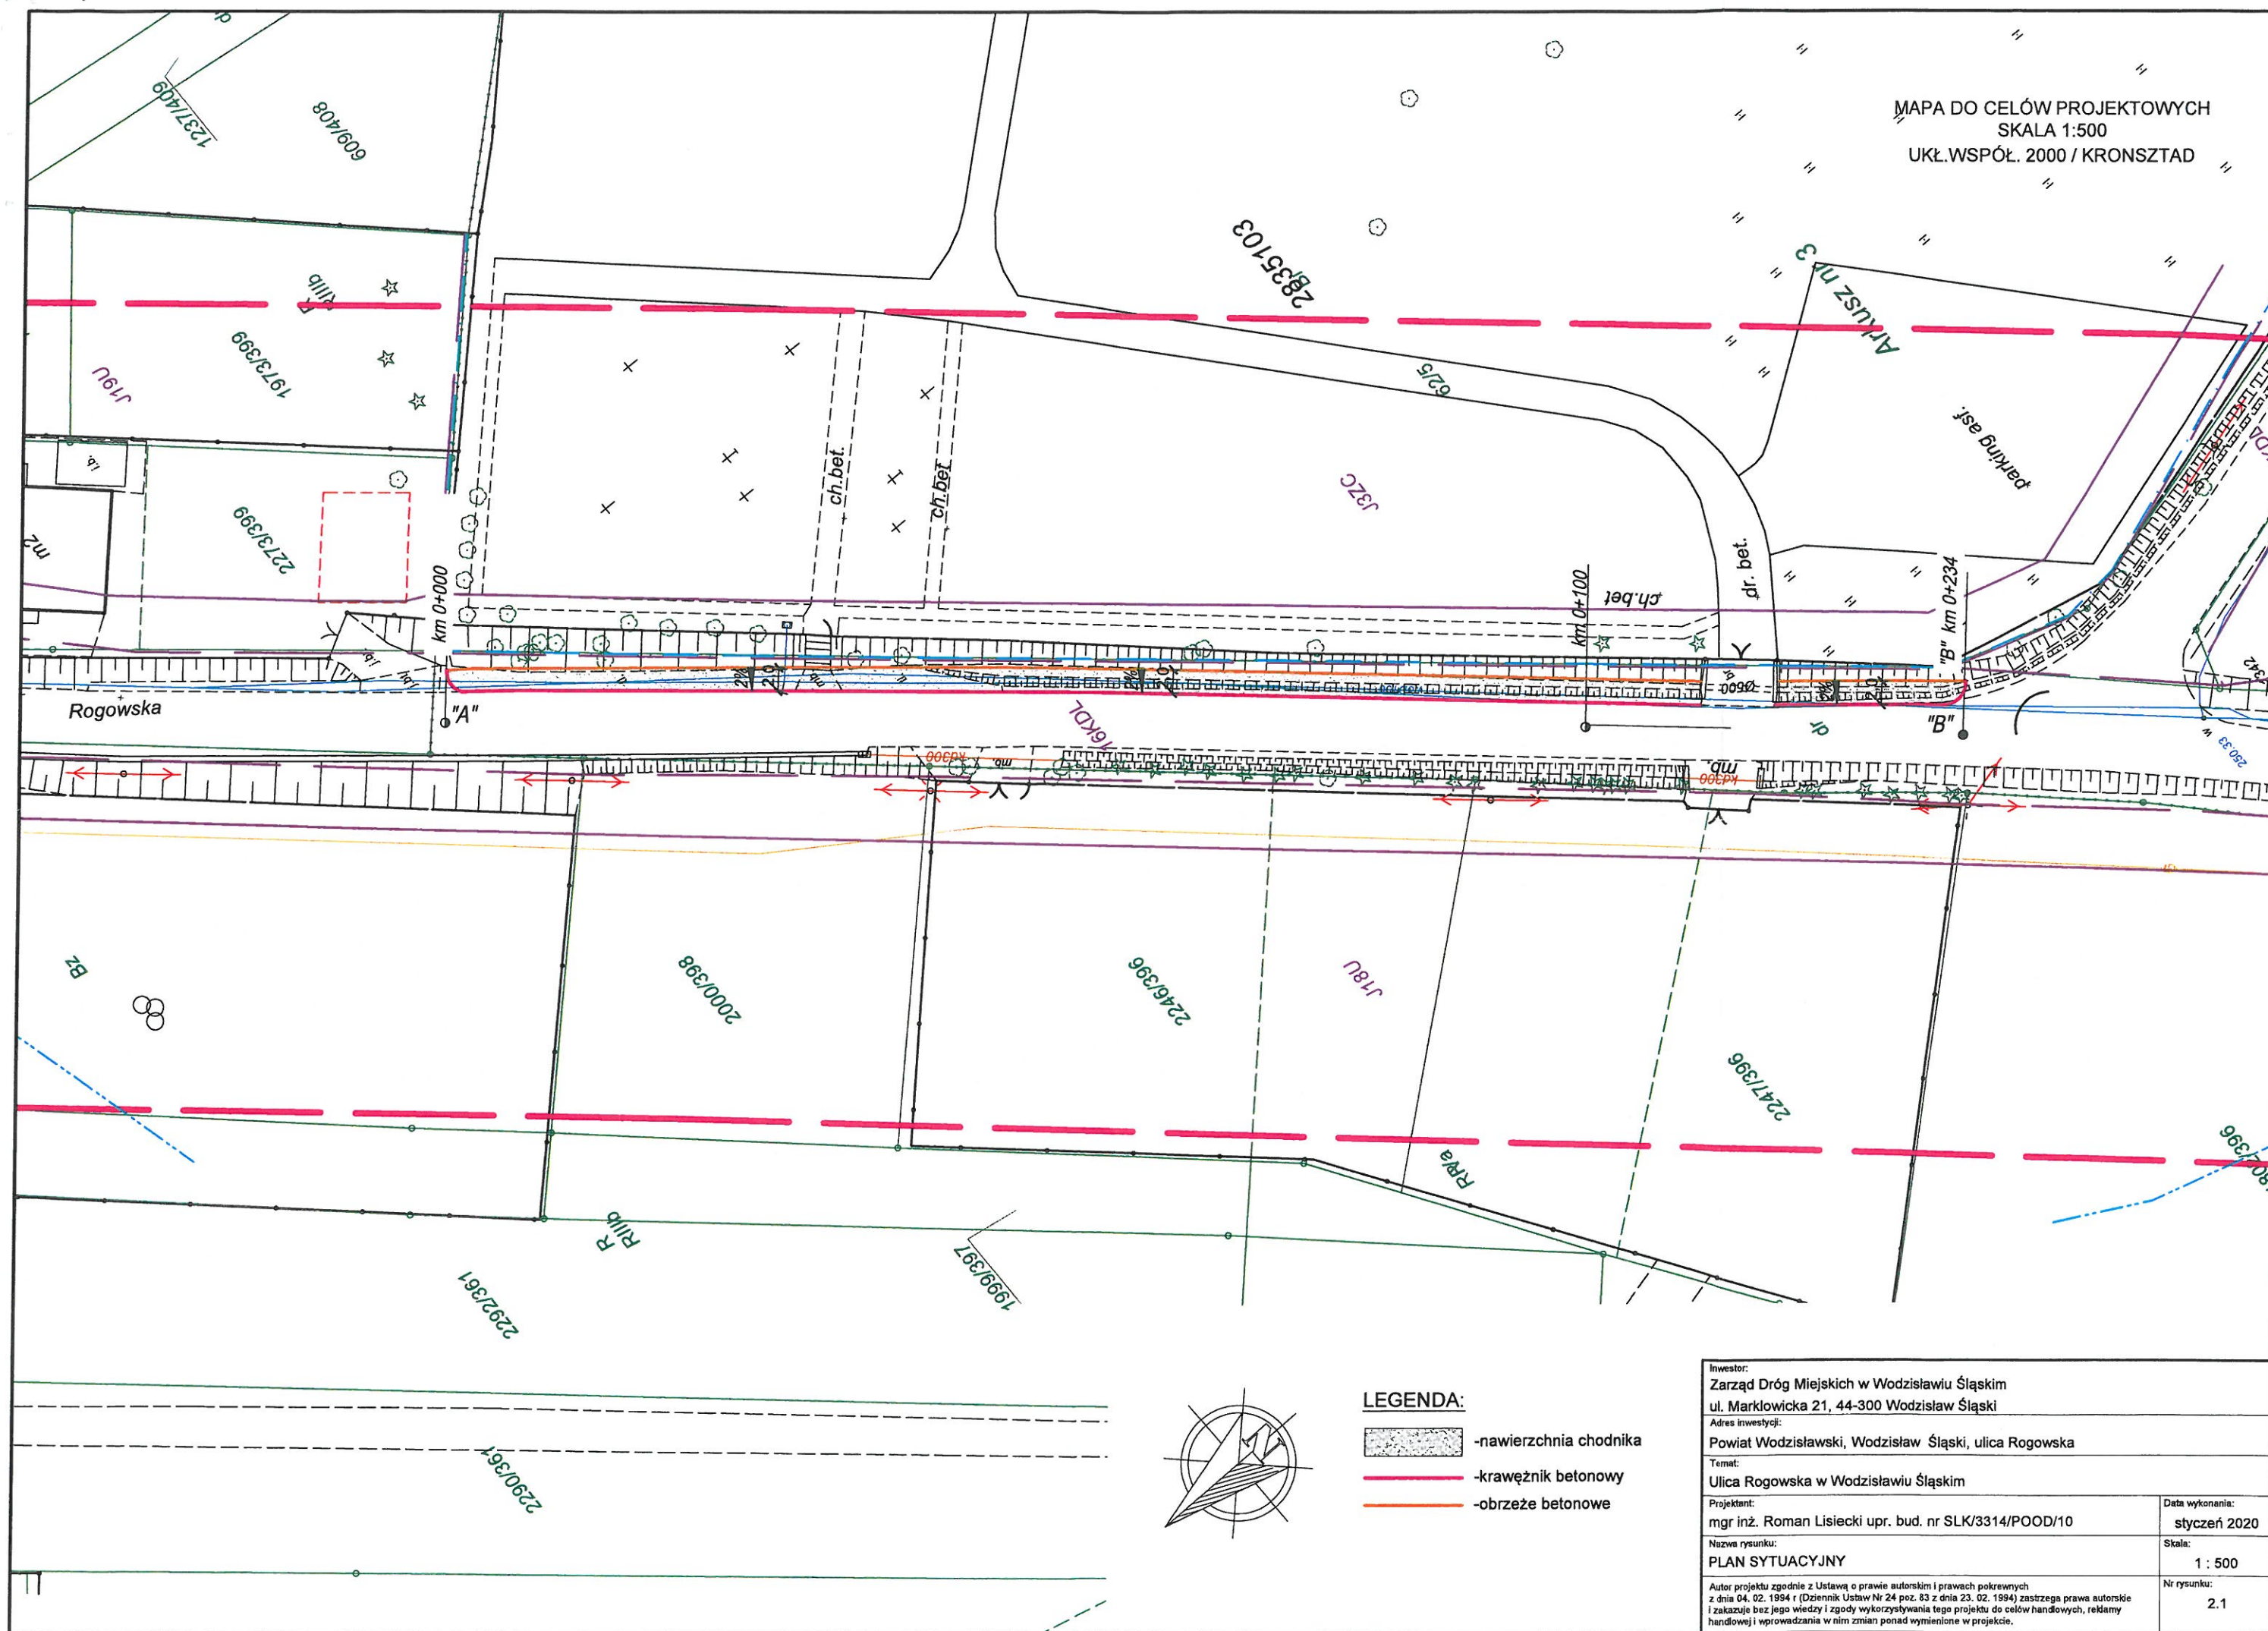

**LEGENDA:**

-  -nawierzchnia chodnika
-  -krawężnik betonowy
-  -obrzeże betonowe


Inwestor: Zarząd Dróg Miejskich w Wodzisławiu Śląskim ul. Marklowicka 21, 44-300 Wodzisław Śląski	
Adres inwestycji: Powiat Wodzisławski, Wodzisław Śląski, ulica Rogowska	
Temat: Ulica Rogowska w Wodzisławiu Śląskim	
Projektant: mgr inż. Roman Lisiecki upr. bud. nr SLK/3314/POOD/10	Data wykonania: styczeń 2020
Nazwa rysunku: <b>PLAN SYTUACYJNY</b>	Skala: 1 : 500
Autor projektu zgodnie z Ustawą o prawie autorskim i prawach pokrewnych z dnia 04. 02. 1994 r (Dziennik Ustaw Nr 24 poz. 83 z dnia 23. 02. 1994) zastrzega prawa autorskie i zakazuje bez jego wiedzy i zgody wykorzystywania tego projektu do celów handlowych, reklamy handlowej i wprowadzania w nim zmian ponad wymienione w projekcie.	
Nr rysunku: 2.1	

Polska Spółka Gazownictwa sp. z o.o.  
ul. W. Bandrowskiego 16, 33-100 Tarnów  
Oddział Zakład Gazowniczy w Zabrzu  
Gazownia w Rybniku  
ul. Bolesława Chrobrego 39, 44-200 Rybnik  
tel. 32 398 50 00  
NIP 525 24 95 411  
KRS 0000374001 REGON 142739519

Zaznaczony zakres jest wolny  
od sieci rozdzielczej gazu.

Uzg. pism. 01657631600721831759 20  
Rybnik, dn. 25.02.2020

Paul

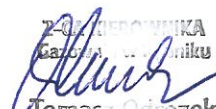  
Tomasz Odrozek